

PLANTA BAIXA  
ESCALA 1:50


TABELA DE CAIXILHOS					
CÓDIGO	LARGURA	ALTURA	PEITORIL	QUANT.	TIPO
PM-01	0.90	2.10	----	02	PORTA MADEIRA LISA DE ABRIR
PM-02	0.80	2.10	----	06	PORTA MADEIRA LISA DE ABRIR
PA-01	0.80	2.10	----	04	PORTA ALUMÍNIO DE ABRIR
PA-02	1.00	2.10	----	01	PORTA ALUMÍNIO DE ABRIR
PA-03	0.80	2.10	----	01	PORTA ALUMÍNIO DE CORRER
PV-01	2.00	2.10	----	01	PORTA ALUMÍNIO E VIDRO TEMPERADO DE CORRER - 2 FOLHAS
PV-02	3.80	2.10	----	01	PORTA ALUMÍNIO E VIDRO TEMPERADO DE CORRER - 4 FOLHAS
PV-03	1.00	2.10	----	01	PORTA ALUMÍNIO DE ABRIR
PRT-01	2.70	3.50	----	01	PORTÃO EM GRADIL BASCULANTE
PRT-02	1.00	2.10	----	01	PORTÃO EM GRADIL DE ABRIR
JVN-01	2.00	1.00	1.10	03	JANELA VENEZIANA ALUMÍNIO E VIDRO DE CORRER - 3 FOLHAS
JVN-02	1.80	1.00	1.00	01	JANELA VENEZIANA ALUMÍNIO E VIDRO DE CORRER - 3 FOLHAS
JV-01	1.00	0.60	1.50	02	JANELA ALUMÍNIO E VIDRO MAXIMAR
JV-02	1.20	1.00	1.00	01	JANELA ALUMÍNIO E VIDRO DE CORRER - 2 FOLHAS
JV-03	2.40	0.60	1.50	02	JANELA ALUMÍNIO E VIDRO TEMPERADO MAXIMAR - 3 FOLHAS
JV-04	2.00	1.00	1.00	01	JANELA ALUMÍNIO E VIDRO TEMPERADO DE CORRER - 2 FOLHAS
JV-05	1.50	0.60	1.50	01	JANELA ALUMÍNIO E VIDRO MAXIMAR - 2 FOLHAS

TABELA DE SOLEIRAS E PEITORIS					
CÓDIGO	LARGURA	ALTURA	QUANT.	AMBIENTE	TIPO
SO-01	2.83	0.20	01	GARAGEM	SOLEIRA DE GRANITO VERDE UBATUBA
SO-02	6.13	0.20	01	VARANDA DESC. (EXT.)	SOLEIRA DE GRANITO VERDE UBATUBA
SO-03	1.08	0.20	01	ENTRADA	SOLEIRA DE GRANITO VERDE UBATUBA
SO-04	2.94	0.32	01	RAMPA ENTRADA	SOLEIRA DE GRANITO VERDE UBATUBA
SO-05	3.00	0.30	02	VARANDA COBERTA	SOLEIRA DE GRANITO VERDE UBATUBA
SO-06	1.70	0.15	01	VARANDA COBERTA	SOLEIRA DE GRANITO VERDE UBATUBA
SO-07	0.90	0.15	04	ENT. (COR. SERV., DESP. E S. CONV.)	SOLEIRA DE GRANITO VERDE UBATUBA
SO-08	1.00	0.17	02	GARAGEM E REFEITÓRIO	SOLEIRA DE GRANITO VERDE UBATUBA
SO-09	0.80	0.03	02	SALA/COPA E WC EXT.	SOLEIRA DE GRANITO VERDE UBATUBA
SO-10	0.80	0.15	01	COPA A. SERVIÇO	SOLEIRA DE GRANITO VERDE UBATUBA
SO-11	0.83	0.30	01	A. SERVIÇO (CORC. EXT.)	SOLEIRA DE GRANITO VERDE UBATUBA
SO-12	0.90	0.15	02	BWC FEM. E MASC.	SOLEIRA DE GRANITO VERDE UBATUBA
PE-01	2.40	0.32	02	BRINQUEDOTECA	PEITORIL DE GRANITO VERDE UBATUBA
PE-02	1.20	0.30	01	COPA	PEITORIL DE GRANITO VERDE UBATUBA
PE-03	1.00	0.30	03	A. SERVIÇO, BWC FEM. E MASC.	PEITORIL DE GRANITO VERDE UBATUBA
PE-04	2.00	0.30	02	CORR. FEM. E MASC.	PEITORIL DE GRANITO VERDE UBATUBA
PE-05	2.00	0.17	02	BERÇÁRIO E REFEITÓRIO	PEITORIL DE GRANITO VERDE UBATUBA
PE-06	1.80	0.30	01	S. CONVIVÊNCIA	PEITORIL DE GRANITO VERDE UBATUBA
PE-07	1.50	0.17	01	DESPENSA	PEITORIL DE GRANITO VERDE UBATUBA

### LEGENDA

- EXISTENTE
- CONSTRUIR
- DEMOLIR

### DETALHE DAS BANCADAS

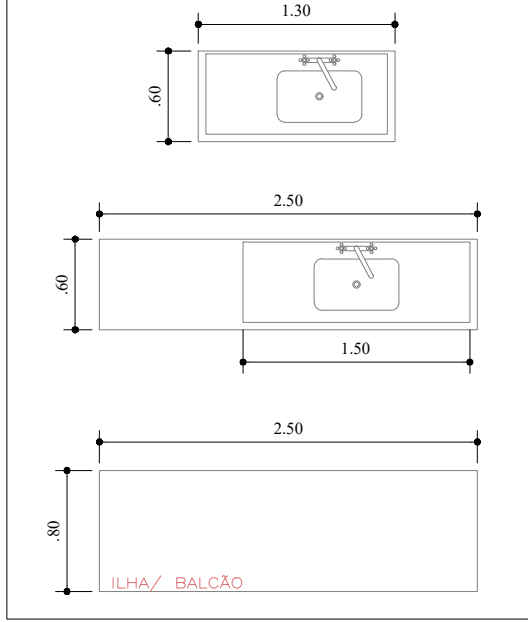

### TABELA DE ACABAMENTOS


PISO	1 PISO PORCELANATO ACETINADO 2 PISO ORIENTADO DESEMPENADO E ALISADO
PAREDES	1 PINTURA COM TINTA ACRILICA - COR A DEFINIR 2 AZULEJO BRANCO FORÇO 20X20 SOBRE CHAPISCO, EMBOÇO
TETO	1 PINTURA COM TINTA ACRILICA - COR BRANCO SOBRE LAJE 2 FORRO EM GESSO, INCLUSIVE PINTURA

## PROJETO ARQUITETÔNICO PLANTA BAIXA

FOLHA:  
01/02

ASSUNTO: REFORMA E AMPLIAÇÃO DO PAASP  
PROPRIETÁRIO: PREFEITURA MUNICIPAL DE PIRATINGA  
LOCAL: PAASP - PROGRAMA DE APOIO E ASSISTÊNCIA SOCIAL DE PIRATINGA  
ENDEREÇO: RUA ELIAS ADDAD Nº07 - CENTRO - PIRATINGA/SP

### LOCALIZAÇÃO

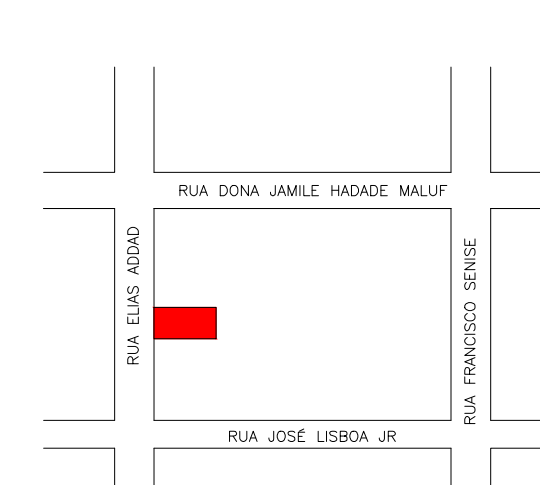

DECLARO QUE A APROVAÇÃO DO PROJETO NÃO IMPLICA RECONHECIMENTO POR PARTE DA PREFEITURA DO DIREITO DE PROPRIEDADE E SITUAÇÃO DO TERRENO

PREFEITURA MUNICIPAL DE PIRATINGA  
CNPJ Nº 46.137.451/0001-76

### QUADRO DE ÁREAS (M²):

EXISTENTE.....	241,90 m²
AMPLIAÇÃO.....	66,16 m²
TOTAL.....	308,06 m²

RESPONSÁVEL TÉCNICO  
OTAVIO CABRAL DA SILVA  
CREA/SP: 506966987



PREFEITURA MUNICIPAL DE PIRATINGA  
PRAÇA Dr. MÁRIO RIBEIRO DA SILVA Nº 14  
FONES / FAX (14) 32659530  
CEP 17400-000 - CNPJ 46.137.451/0001-76

### ART:

DES:  
Engº Otávio Cabral da Silva

DATA:  
JULHO/2023