







PLANTA BAIXA - IMPLANTAÇÃO
ESCALA 1:100

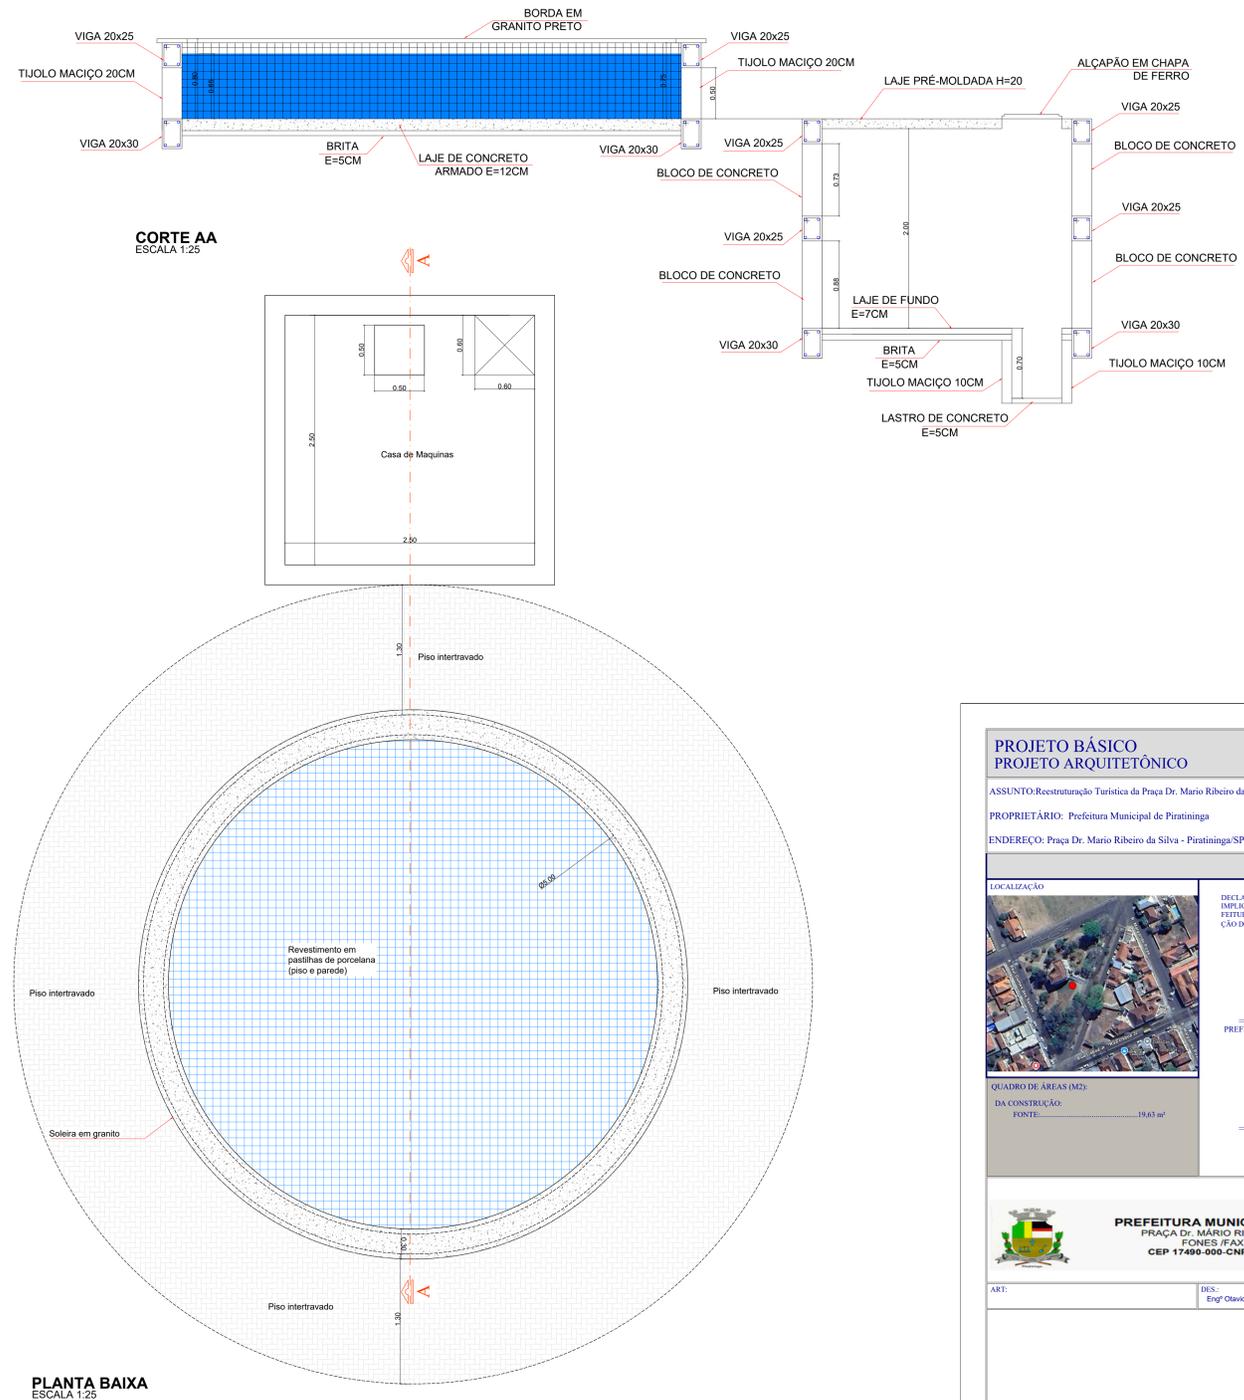


PLANTA BAIXA
ESCALA 1:25


PROJETO BÁSICO		FOLHA:
PROJETO ARQUITETÔNICO		01/04
ASSUNTO: Reestruturação Turística da Praça Dr. Mario Ribeiro da Silva, no Município de Piratininga/SP		
PROPRIETÁRIO: Prefeitura Municipal de Piratininga		
ENDEREÇO: Praça Dr. Mario Ribeiro da Silva - Piratininga/SP		
LOCALIZAÇÃO	DECLARO QUE A APROVAÇÃO DO PROJETO NÃO IMPLICA RECONHECIMENTO POR PARTE DA PREFEITURA DO DIREITO DE PROPRIEDADE E SITUAÇÃO DO TERRENO	
	PREFEITURA MUNICIPAL DE PIRATININGA CNPJ Nº 46.137.451/0001-76	
QUADRO DE ÁREAS (M ²): DA CONSTRUÇÃO: FONTE: _____ 19,63 m ²	RESPONSÁVEL TÉCNICO OTAVIO CABRAL DA SILVA CREA/SP: 5069966987	
PREFEITURA MUNICIPAL DE PIRATININGA PRAÇA DR. MÁRIO RIBEIRO DA SILVA Nº 14 FONES /FAX (14) 32659530 CEP 17490-000 - CNPJ 46.137.451/0001-76		
ART:	DES: Engº Otavio Cabral da Silva	DATA: AGOSTO/2025

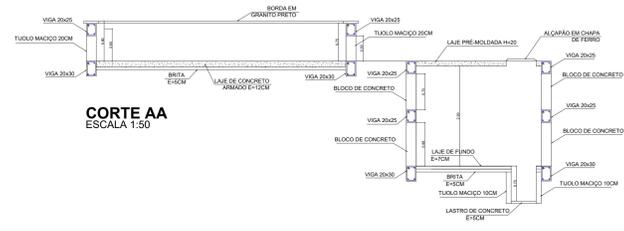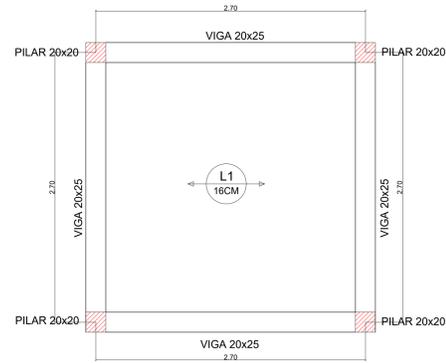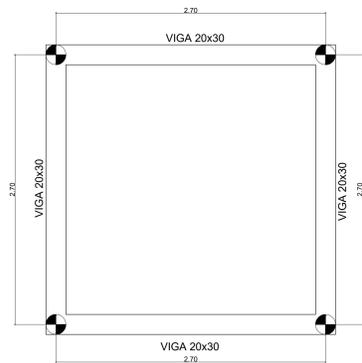

PILAR 20x20	VIGA 20x25	VIGA 20x30
20 20	20 20	20 20
4Ø10mm corrido	4Ø10mm corrido	4Ø10mm corrido
14 14	19 14	24 14
ø5.0 C=66	ø5.0 C=76	ø5.0 C=86

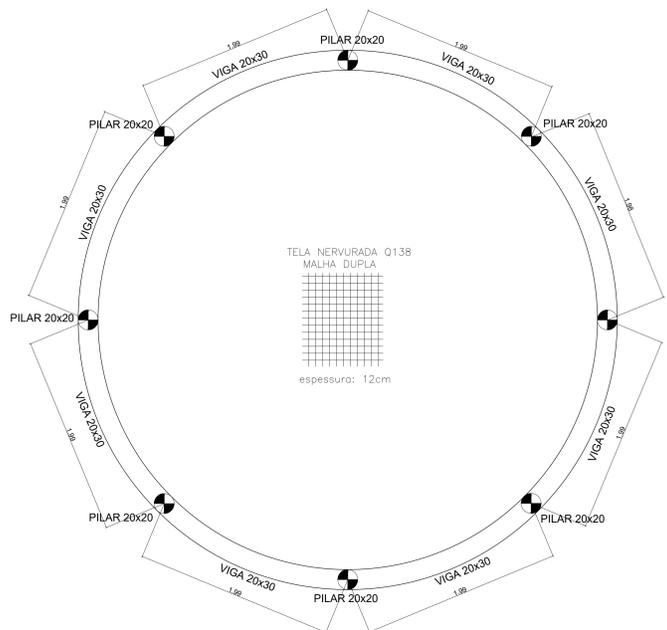


PLANTA DE FORMA - FUNDAÇÃO
ESCALA 1:25

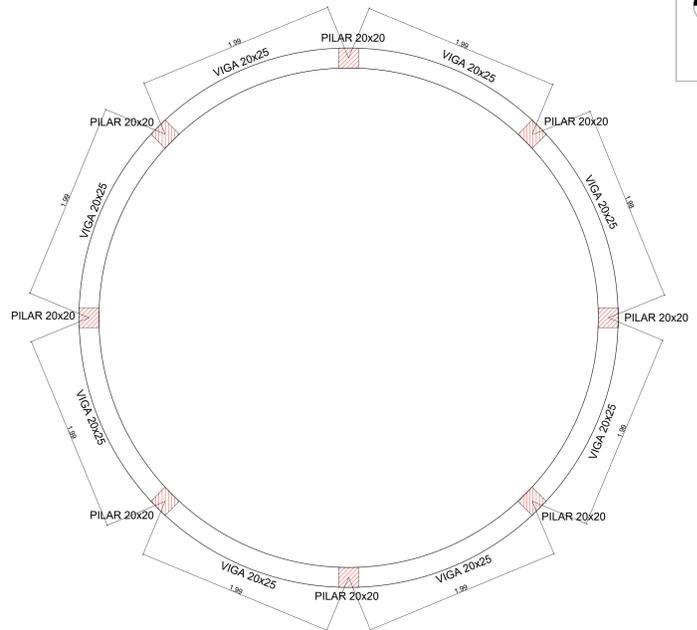

PLANTA DE FORMA - ESTRUTURA
ESCALA 1:25

PROJETO BÁSICO		FOLHA:
ESTRUTURAL		02/04
ASSUNTO: Reestruturação Turística da Praça Dr. Mario Ribeiro da Silva, no Município de Piratininga/SP		
PROPRIETÁRIO: Prefeitura Municipal de Piratininga		
ENDEREÇO: Praça Dr. Mario Ribeiro da Silva - Piratininga/SP		
LOCALIZAÇÃO	DECLARO QUE A APROVAÇÃO DO PROJETO NÃO IMPLICA RECONHECIMENTO POR PARTE DA PREFEITURA DO DIREITO DE PROPRIEDADE E SITUAÇÃO DO TERRENO	
	PREFEITURA MUNICIPAL DE PIRATININGA CNPJ Nº 46.137.451/0001-76	
QUADRO DE ÁREAS (M ²): DA CONSTRUÇÃO: _____ FONTE: _____ 19,63 m ²	RESPONSÁVEL TÉCNICO OTAVIO CABRAL DA SILVA CREA-SP: 506996087	
PREFEITURA MUNICIPAL DE PIRATININGA PRAÇA DR. MÁRIO RIBEIRO DA SILVA Nº 14 FONES / FAX (14) 32659530 CEP 17490-000 - CNPJ 46.137.451/0001-76		
ART:	DES: Engº Otávio Cabral da Silva	DATA: AGOSTO/2025

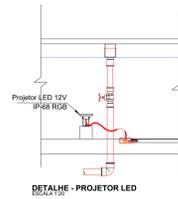


DETALHE - PROJETO LED
ESCALA 1:25




DETALHE - ASPIRAÇÃO
ESCALA 1:25




DETALHE - BICO DE EFEITO
ESCALA 1:25

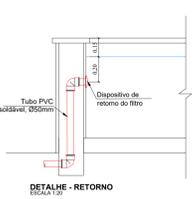


DETALHE - RETORNO
ESCALA 1:25

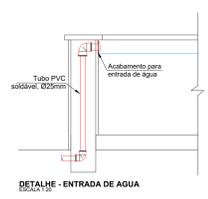


DETALHE - ENTRADA DE AGUA
ESCALA 1:25

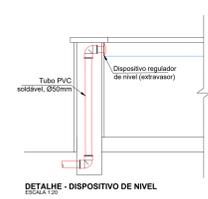

DETALHE - DISPOSITIVO DE NIVEL
ESCALA 1:25

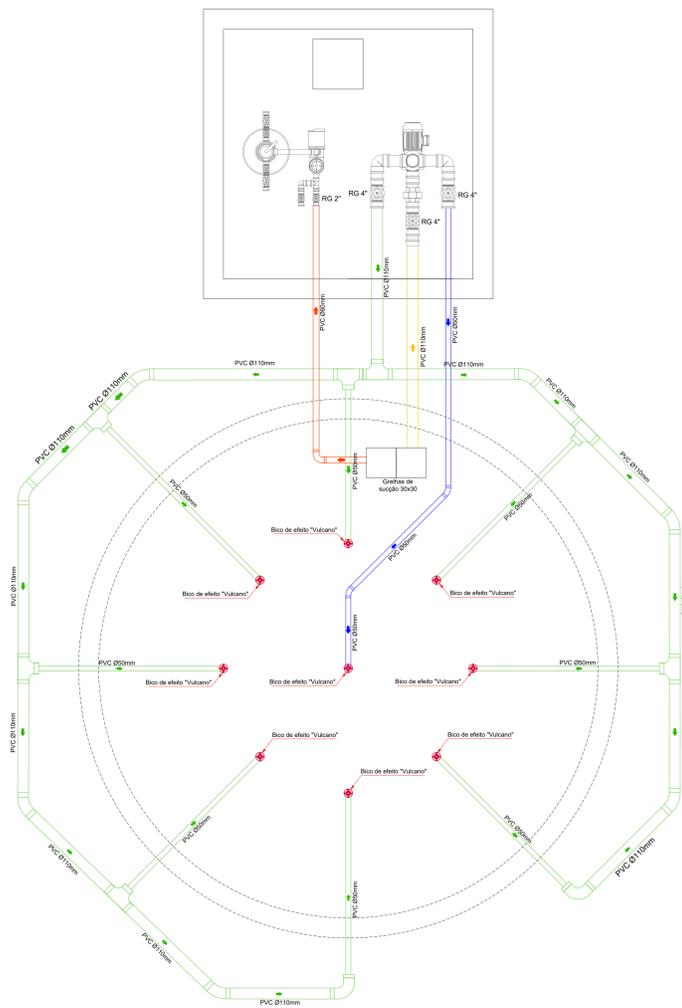

PLANTA HIDRÁULICA - SUÇÃO E RECALQUE
ESCALA 1:25

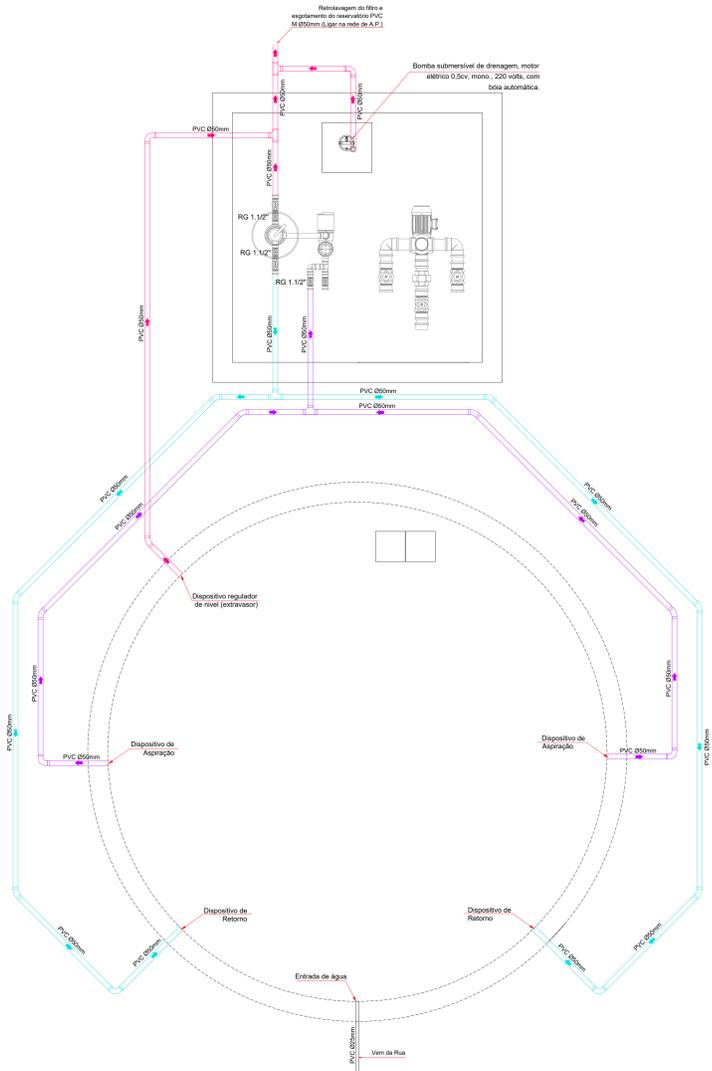

PLANTA HIDRÁULICA - FILTRAGEM
ESCALA 1:25

PROJETO BÁSICO HIDRÁULICO FOLHA: 03/04

ASSUNTO: Reestruturação Turística da Praça Dr. Mario Ribeiro da Silva, no Município de Piratininga/SP
 PROPRIETÁRIO: Prefeitura Municipal de Piratininga
 ENDEREÇO: Praça Dr. Mario Ribeiro da Silva - Piratininga/SP



DECLARO QUE A APROVAÇÃO DO PROJETO NÃO IMPLICA RECONHECIMENTO POR PARTE DA PREFEITURA DO DIREITO DE PROPRIEDADE E SITUAÇÃO DO TERRENO



PREFEITURA MUNICIPAL DE PIRATININGA
 CNPJ Nº 46.137.451/0001-76

QUADRO DE ÁREAS (M²):
 DA CONSTRUÇÃO: _____
 FONTE: _____ 19,63 m²

RESPONSÁVEL TÉCNICO
 OTAVIO CABRAL DA SILVA
 CREA SP: 50696687

PREFEITURA MUNICIPAL DE PIRATININGA
 PRAÇA DR. MÁRIO RIBEIRO DA SILVA Nº 14
 FONES: (141) 32859530
 CEP 17490-000 - CNPJ 46.137.451/0001-76

ART: _____ DES: Engº Otávio Cabral da Silva DATA: AGOSTO/2025

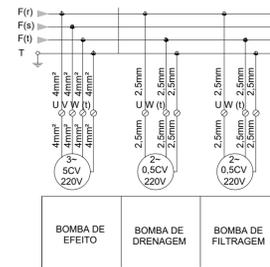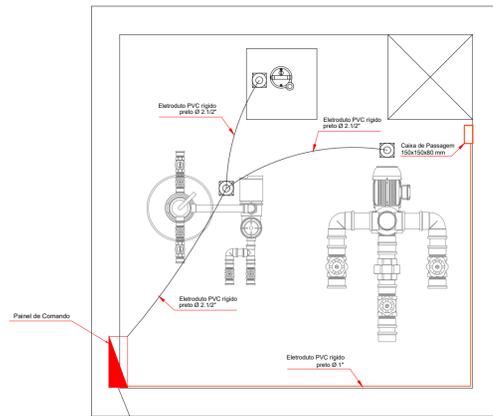


Painel de comando



OBS:
Para cada circuito utilizar 04 cabos flexíveis em cores diferentes para facilitar a ligação e identificação.

CIRCUITO ELÉTRICO DAS BOMBAS
Os circuitos de ligação dos projetores, serão levados à casa de bombas, para ligação no painel de comando da fonte.
Utilizar somente eletrodutos de PVC rígido preto e caixas de passagem em alumínio fundido.

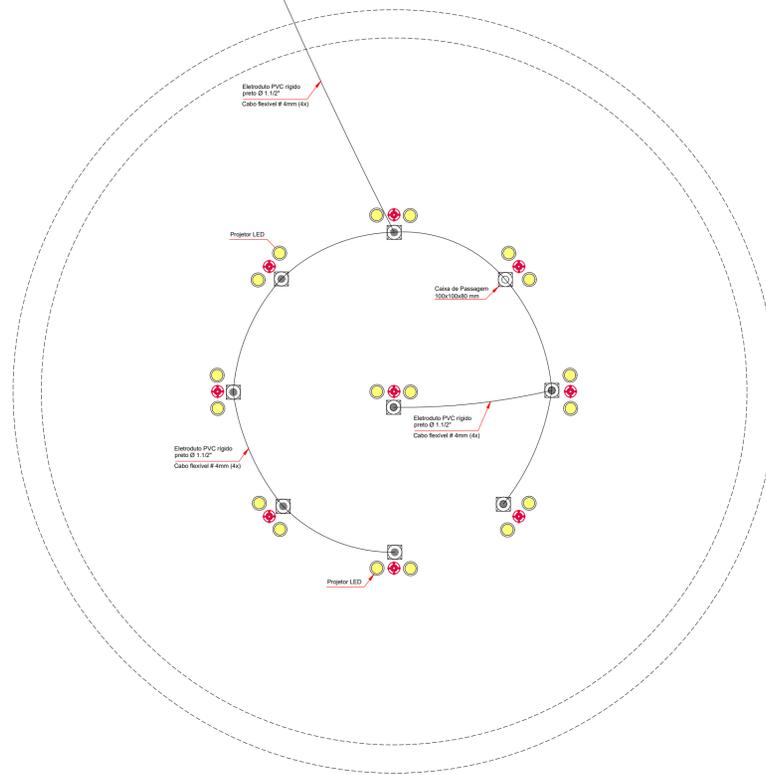

PLANTA ELÉTRICA
ESCALA 1:25

PROJETO BÁSICO
INSTALAÇÃO ELÉTRICA BAIXA TENSÃO

FOLHA :
04/04

ASSUNTO: Reestruturação Turística da Praça Dr. Mario Ribeiro da Silva, no Município de Piratininga/SP

PROPRIETÁRIO: Prefeitura Municipal de Piratininga

ENDEREÇO: Praça Dr. Mario Ribeiro da Silva - Piratininga/SP

LOCALIZAÇÃO



DECLARO QUE A APROVAÇÃO DO PROJETO NÃO IMPLICA RECONHECIMENTO POR PARTE DA PREFEITURA DO DIREITO DE PROPRIEDADE E SITUAÇÃO DO TERRENO

PREFEITURA MUNICIPAL DE PIRATININGA
CNPJ Nº 46.137.451/0001-76

QUADRO DE ÁREAS (M2):

DA CONSTRUÇÃO:
FONTE:.....19,63 m²

RESPONSÁVEL TÉCNICO
OTAVIO CABRAL DA SILVA
CREA/SP: 5069966987



PREFEITURA MUNICIPAL DE PIRATININGA
PRAÇA Dr. MÁRIO RIBEIRO DA SILVA Nº 14
FONES /FAX (14) 32659530
CEP 17490-000-CNPJ 46.137.451/0001-76

ART: _____ DES: Engº Otavio Cabral da Silva DATA: AGOSTO/2025