

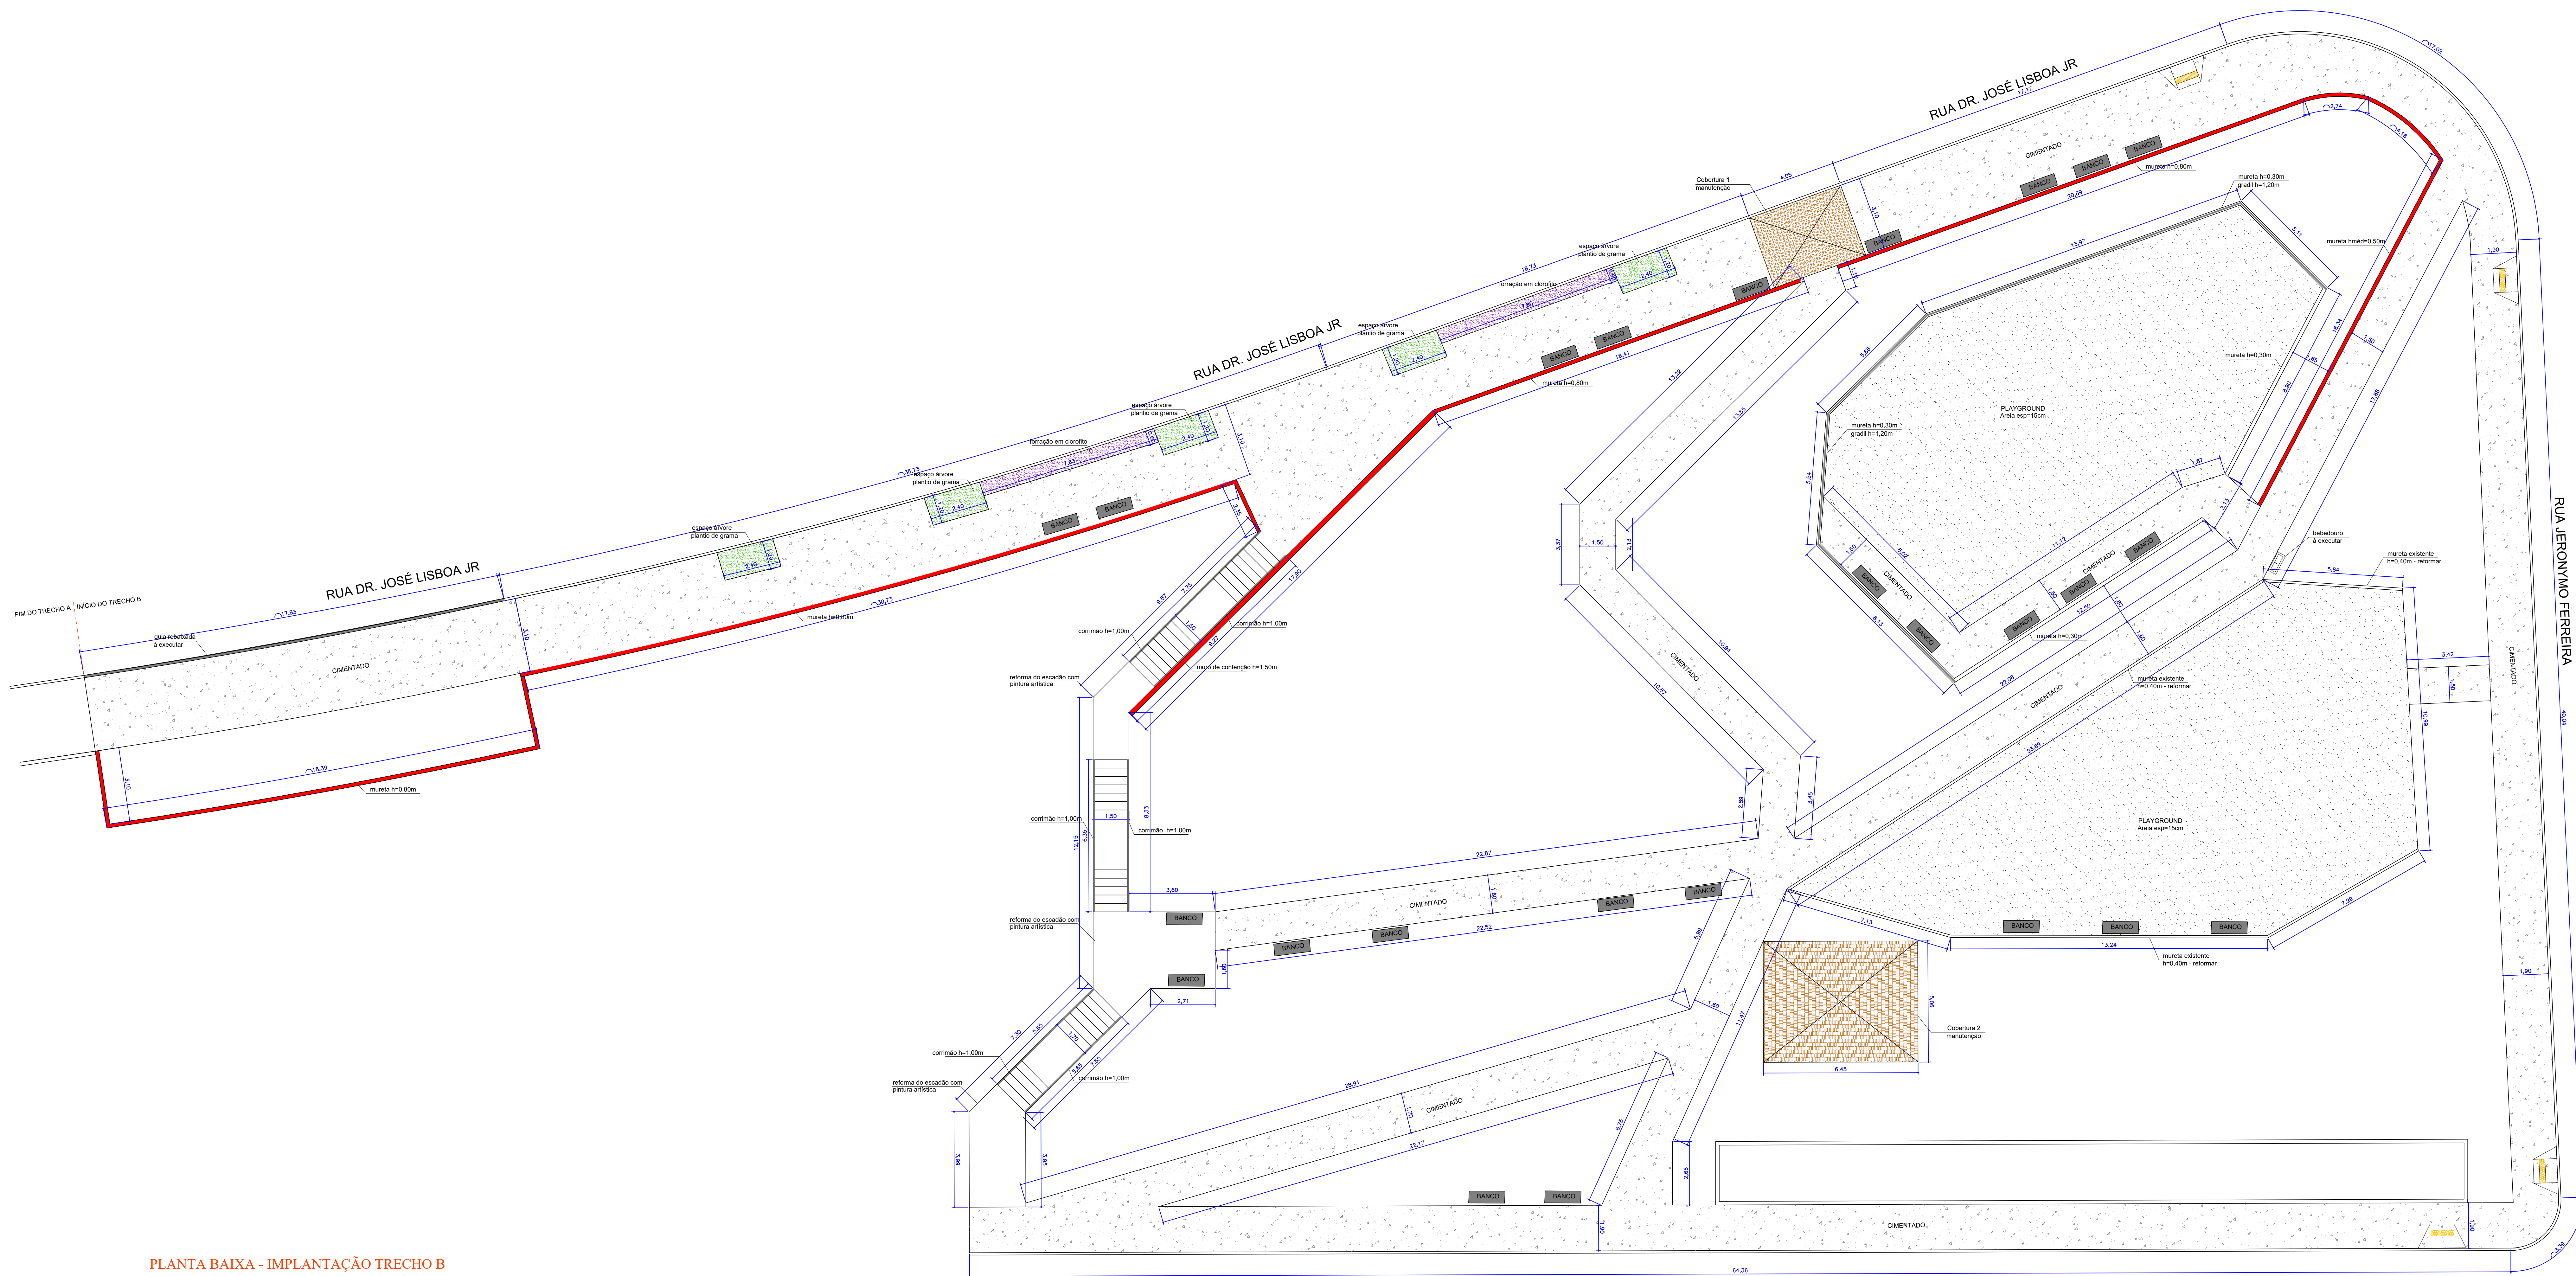
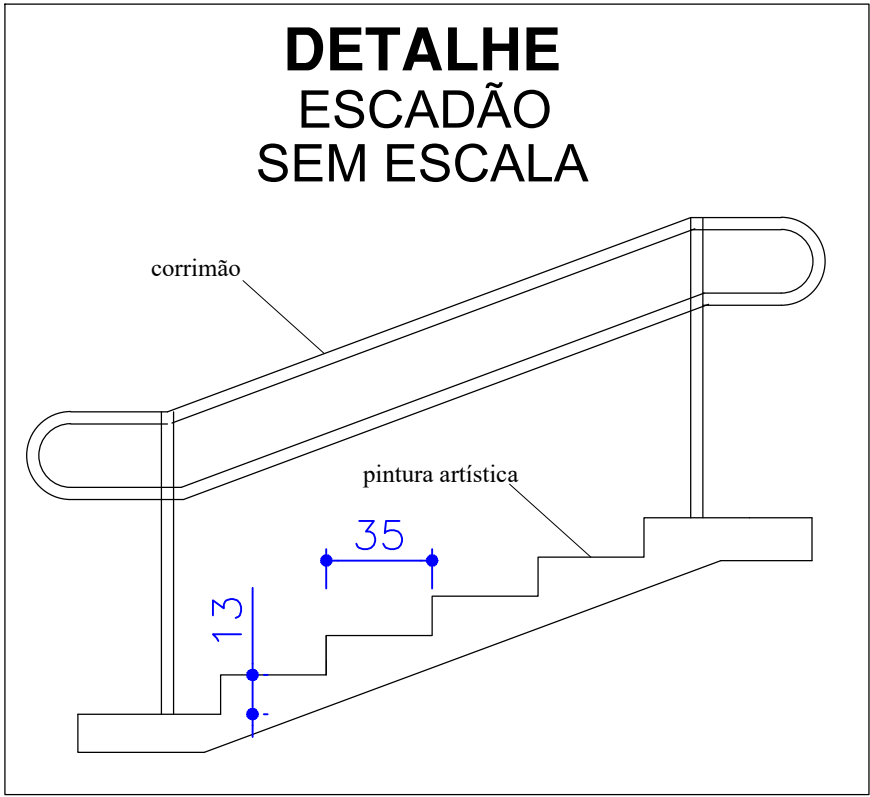


PLANTA BAIXA - IMPLANTAÇÃO TRECHO A
ESCALA 1:100

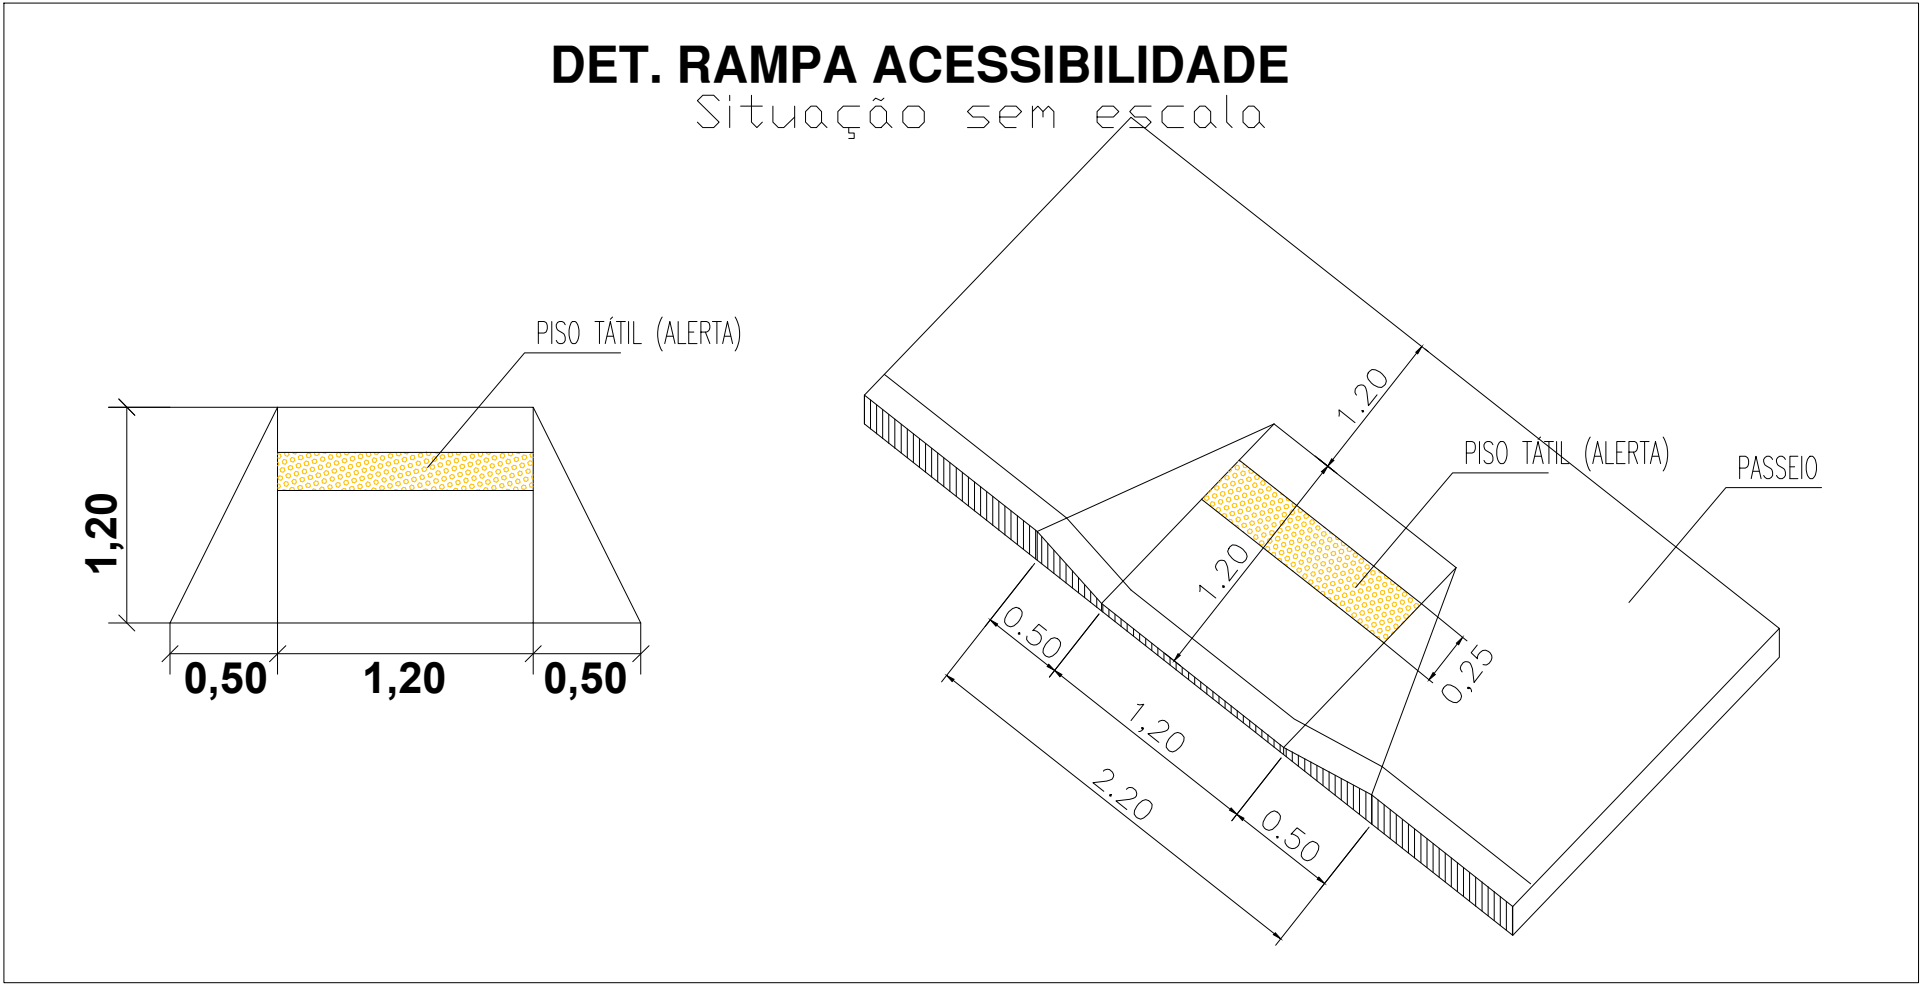


PLANTA BAIXA - IMPLANTAÇÃO TRECHO B
ESCALA 1:100






PROJETO BÁSICO		IMPLANTAÇÃO		FOLHA: 01/04	
ASSUNTO: REVITALIZAÇÃO DA PRAÇA "SEBASTÃO PEDRO DE OLIVEIRA"					
PROPRIETÁRIO: Prefeitura Municipal de Piratininga					
ENDEREÇO: PRAÇA "SEBASTÃO PEDRO DE OLIVEIRA"- PIRATININGA/SP					
LOCALIZAÇÃO		DECLARO QUE A APROVAÇÃO DO PROJETO NÃO IMPLICA O CONSENTIMENTO POR PARTE DA PREFEITURA DO DIREITO DE PROPRIEDADE E SITUAÇÃO DO TERRENO			
VER PLANTA DE LOCALIZAÇÃO		PREFEITURA MUNICIPAL DE PIRATININGA CNPJ Nº 06.117.451/0001-76			
QUADRO DE ÁREAS (M²):		RESPONSÁVEL TÉCNICO			
PASSARELO PÚBLICO.....1.112,67 m²		OTAVIO CARVAL DA SILVA			
ILUMINAÇÃO.....50,00 m²		CREASP: 500966887			
CONSTRUÇÃO DE MURIS E MURTELAS.....166,72 m²					
PREFEITURA MUNICIPAL DE PIRATININGA PRAÇA Dr. MÁRIO RIBEIRO DA SILVA Nº 14 FONES /FAX (14) 32659530 CEP 17400-000-CNPJ 46.137.451/0001-76					
ARTE:		DES:		DATA:	
		Engº Otavio Cabral da Silva		ABRIL/2024	

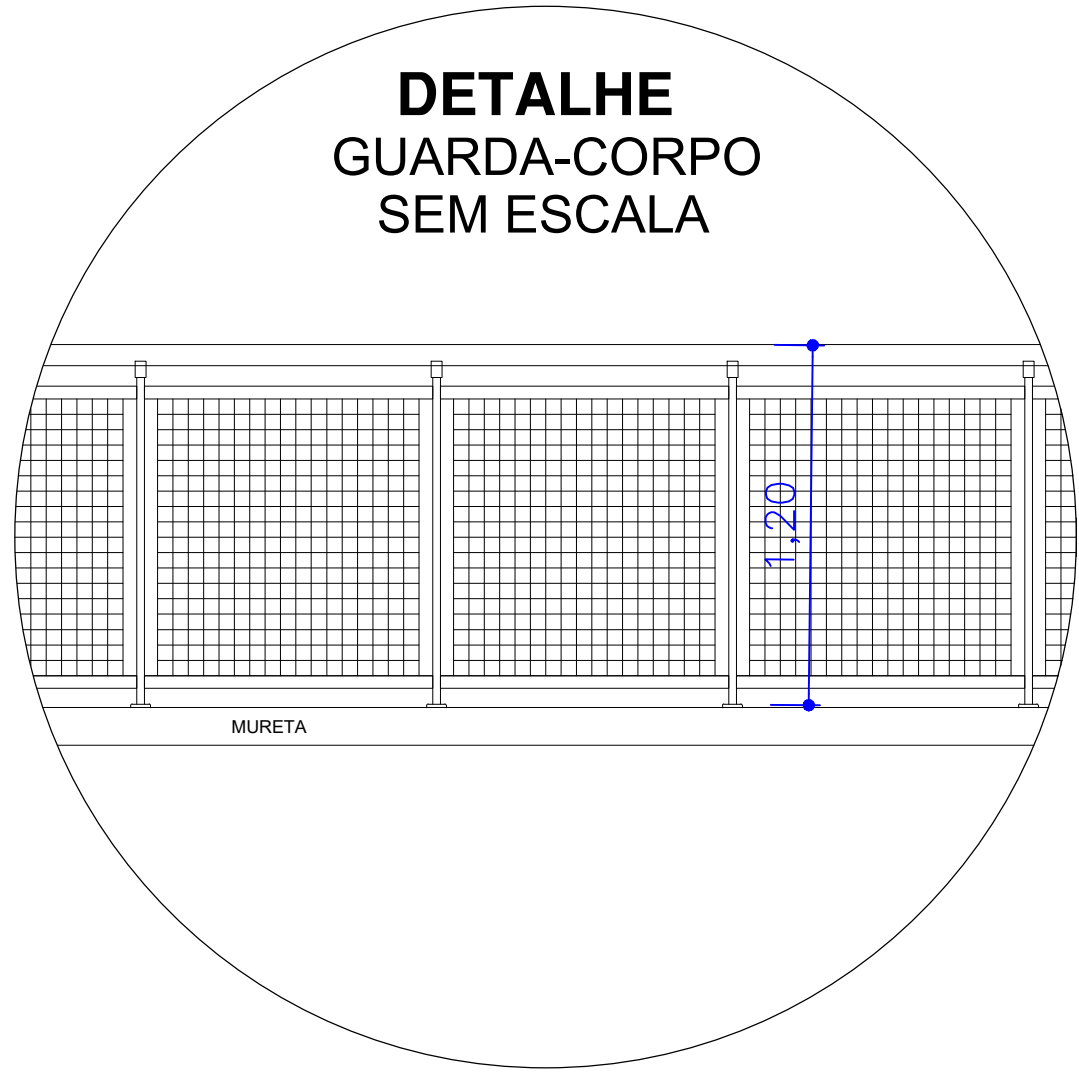

CORTE ESQUEMÁTICO
Situação sem escala

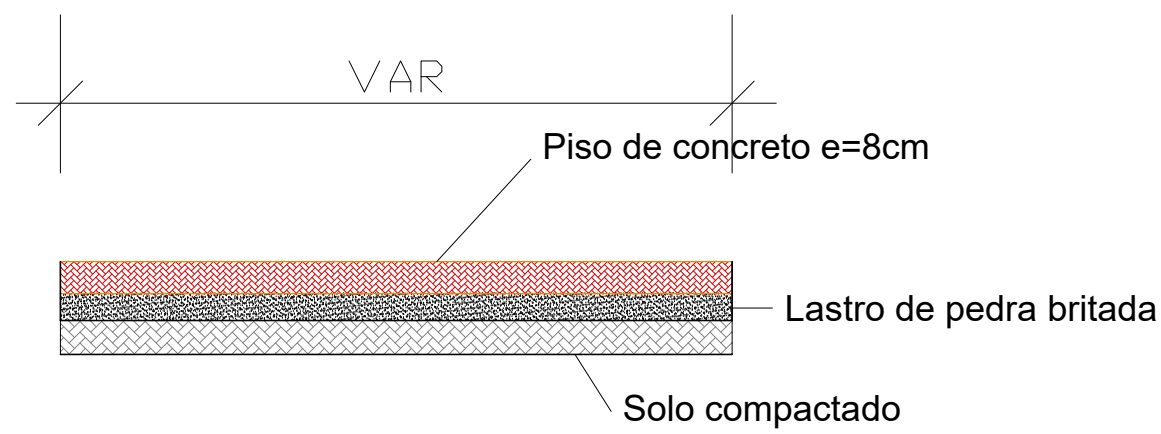

- 1 - Regularização e compactação do solo
- 2 - Execução de lastro de pedra britada e=3cm
- 3 - Execução de piso em concreto e=8cm, desempenado mecanicamente

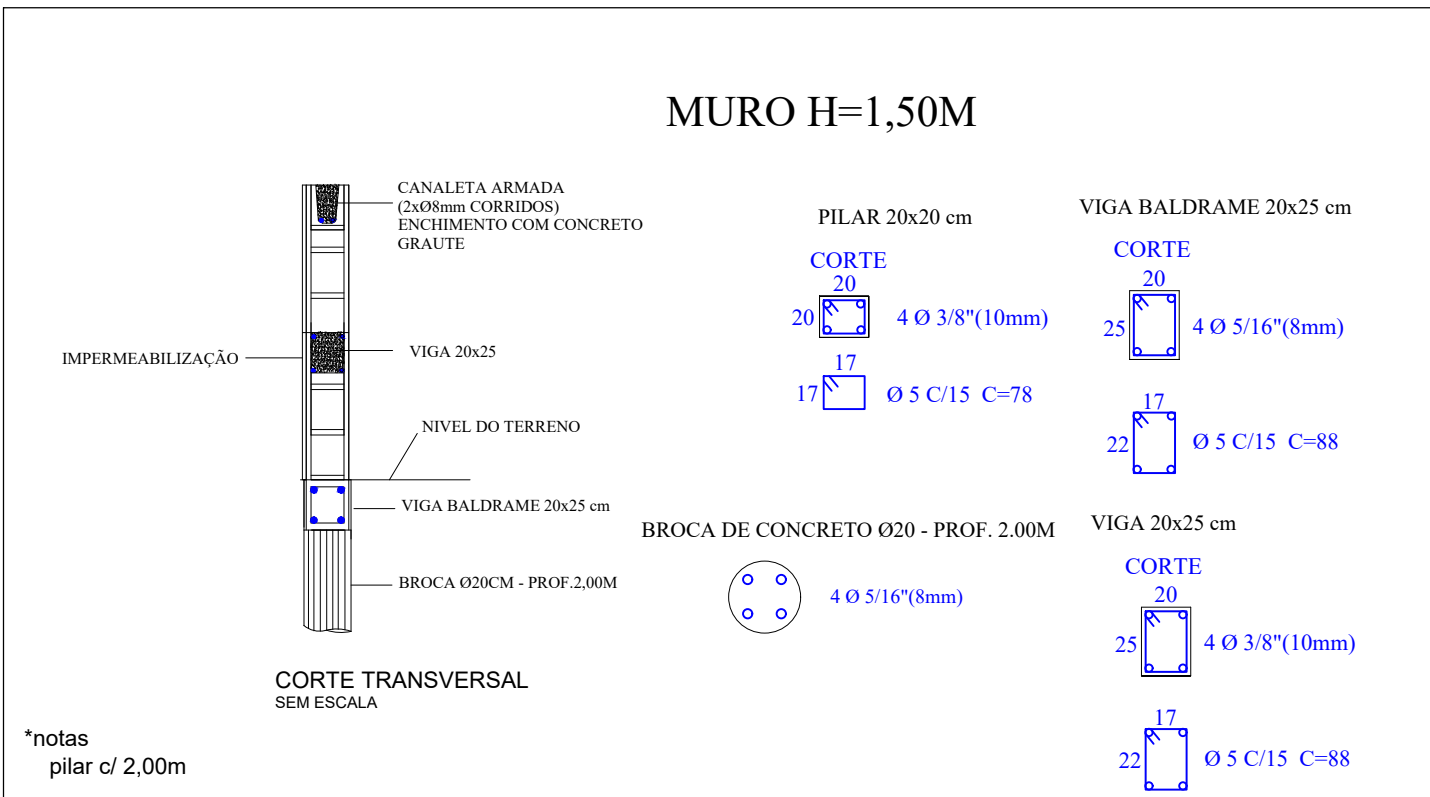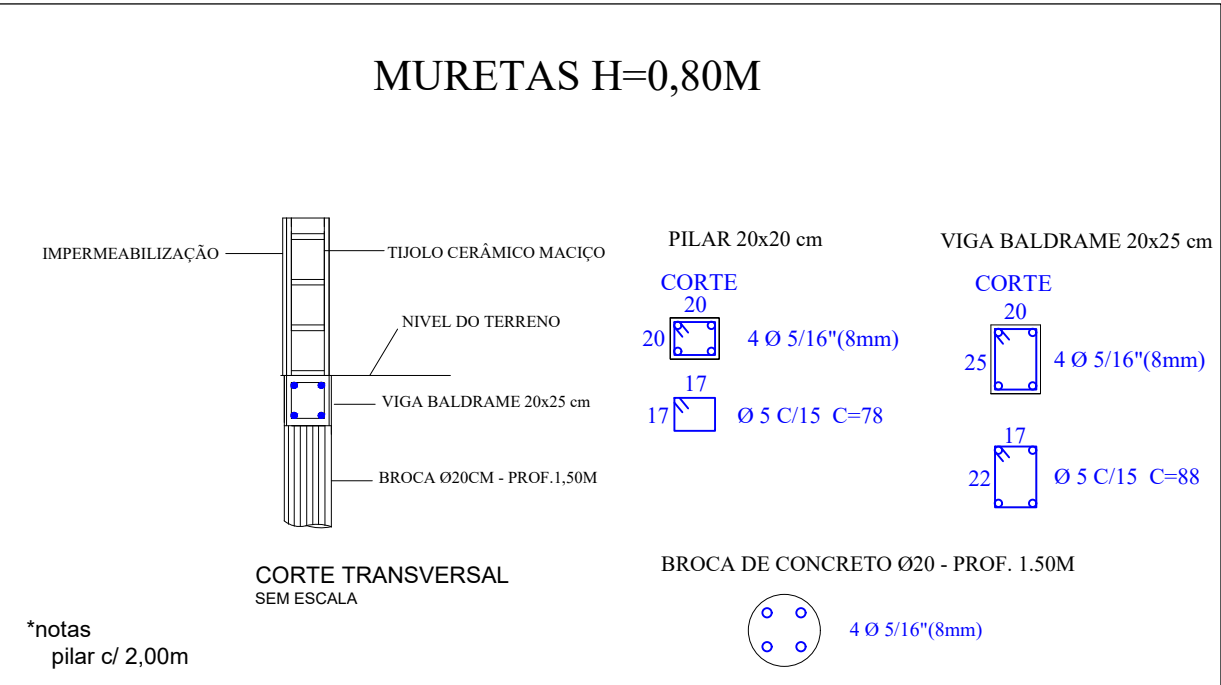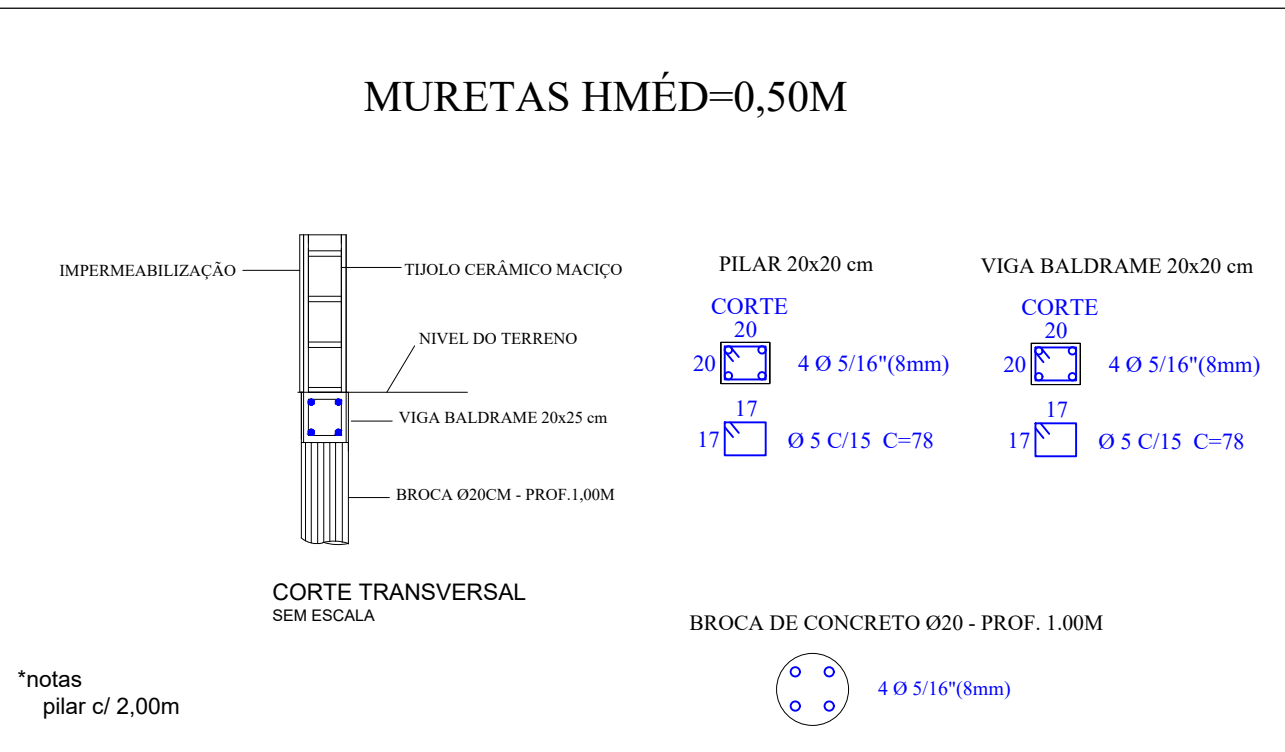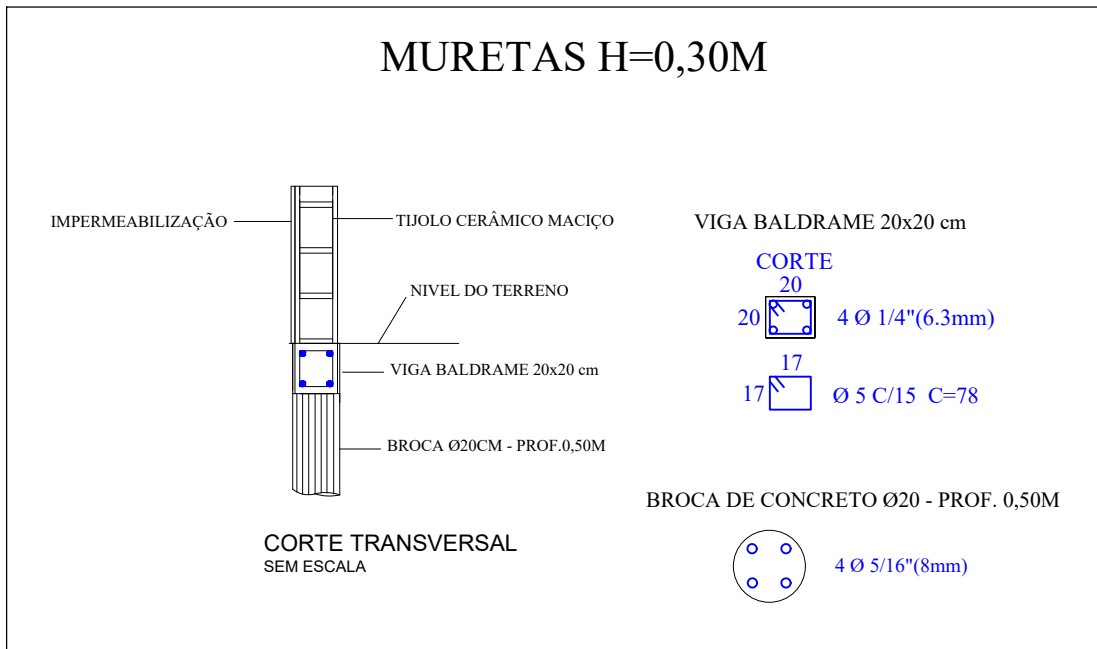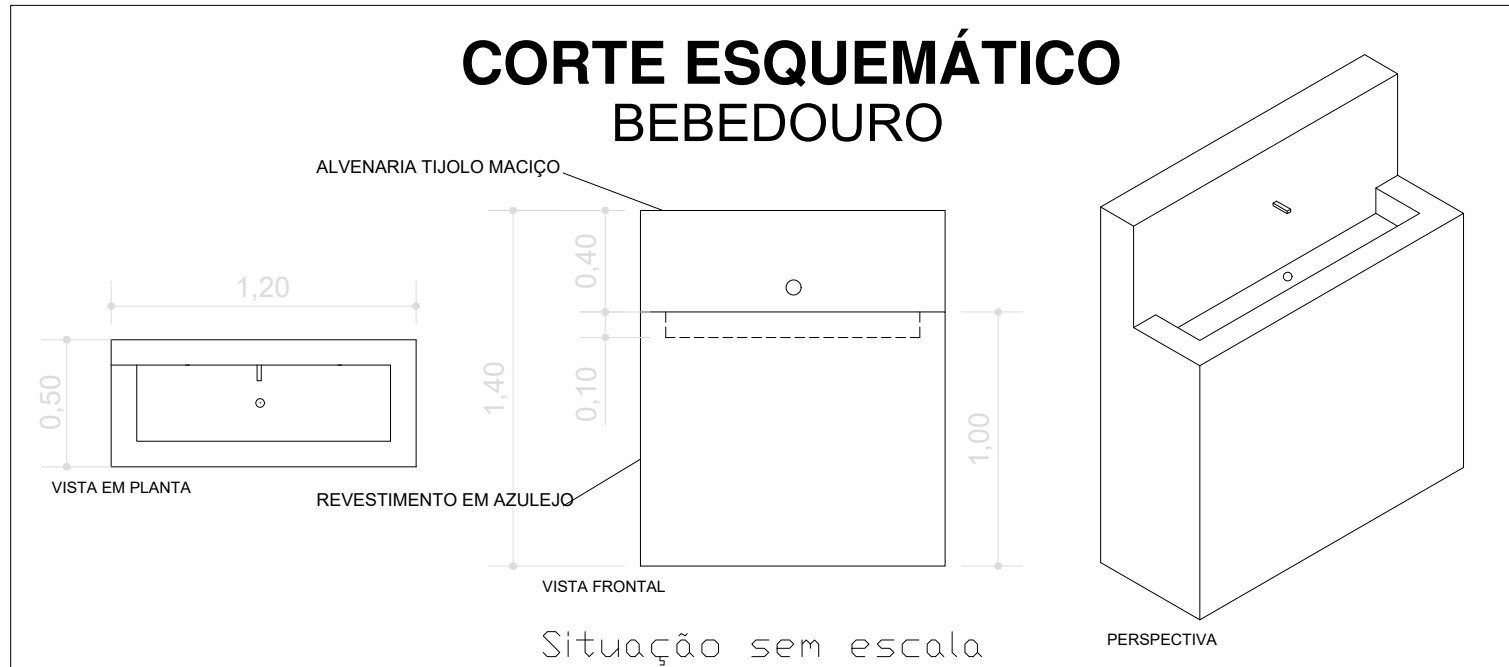

PROJETO BÁSICO
DETALHES

FOLHA :
02/04

ASSUNTO: REVITALIZAÇÃO DA PRAÇA "SEBASTIÃO PEDRO DE OLIVEIRA"

PROPRIETÁRIO: Prefeitura Municipal de Piratininga

ENDEREÇO: PRAÇA "SEBASTIÃO PEDRO DE OLIVEIRA"- PIATININGA/SP

LOCALIZAÇÃO

VER PLANTA DE LOCALIZAÇÃO

DECLARO QUE A APROVAÇÃO DO PROJETO NÃO
IMPLICA RECONHECIMENTO POR PARTE DA PRE-
FETURA DO DIREITO DE PROPRIEDADE E SITUA-
ÇÃO DO TERRENO

PREFEITURA MUNICIPAL DE PIATININGA
CNPJ Nº 46.137.451/0001-76

QUADRO DE ÁREAS (M²):

PASSEIO PÚBLICO.....1.112,67 m²
ILUMINAÇÃO.....50,00 m²
CONSTRUÇÃO DE MUROS E MURETAS.....166,52 m²

RESPONSÁVEL TÉCNICO
OTAVIO CABRAL DA SILVA
CREA-SP: 369966097



PREFEITURA MUNICIPAL DE PIATININGA
PRAÇA Dr. MÁRIO RIBEIRO DA SILVA Nº 14
FONES /FAX (14) 32659530
CEP 17469-000-CNPJ 46.137.451/0001-76


ART:

DES:


Engº Otavio Cabral da Silva

DATA:


ABRIL/2024

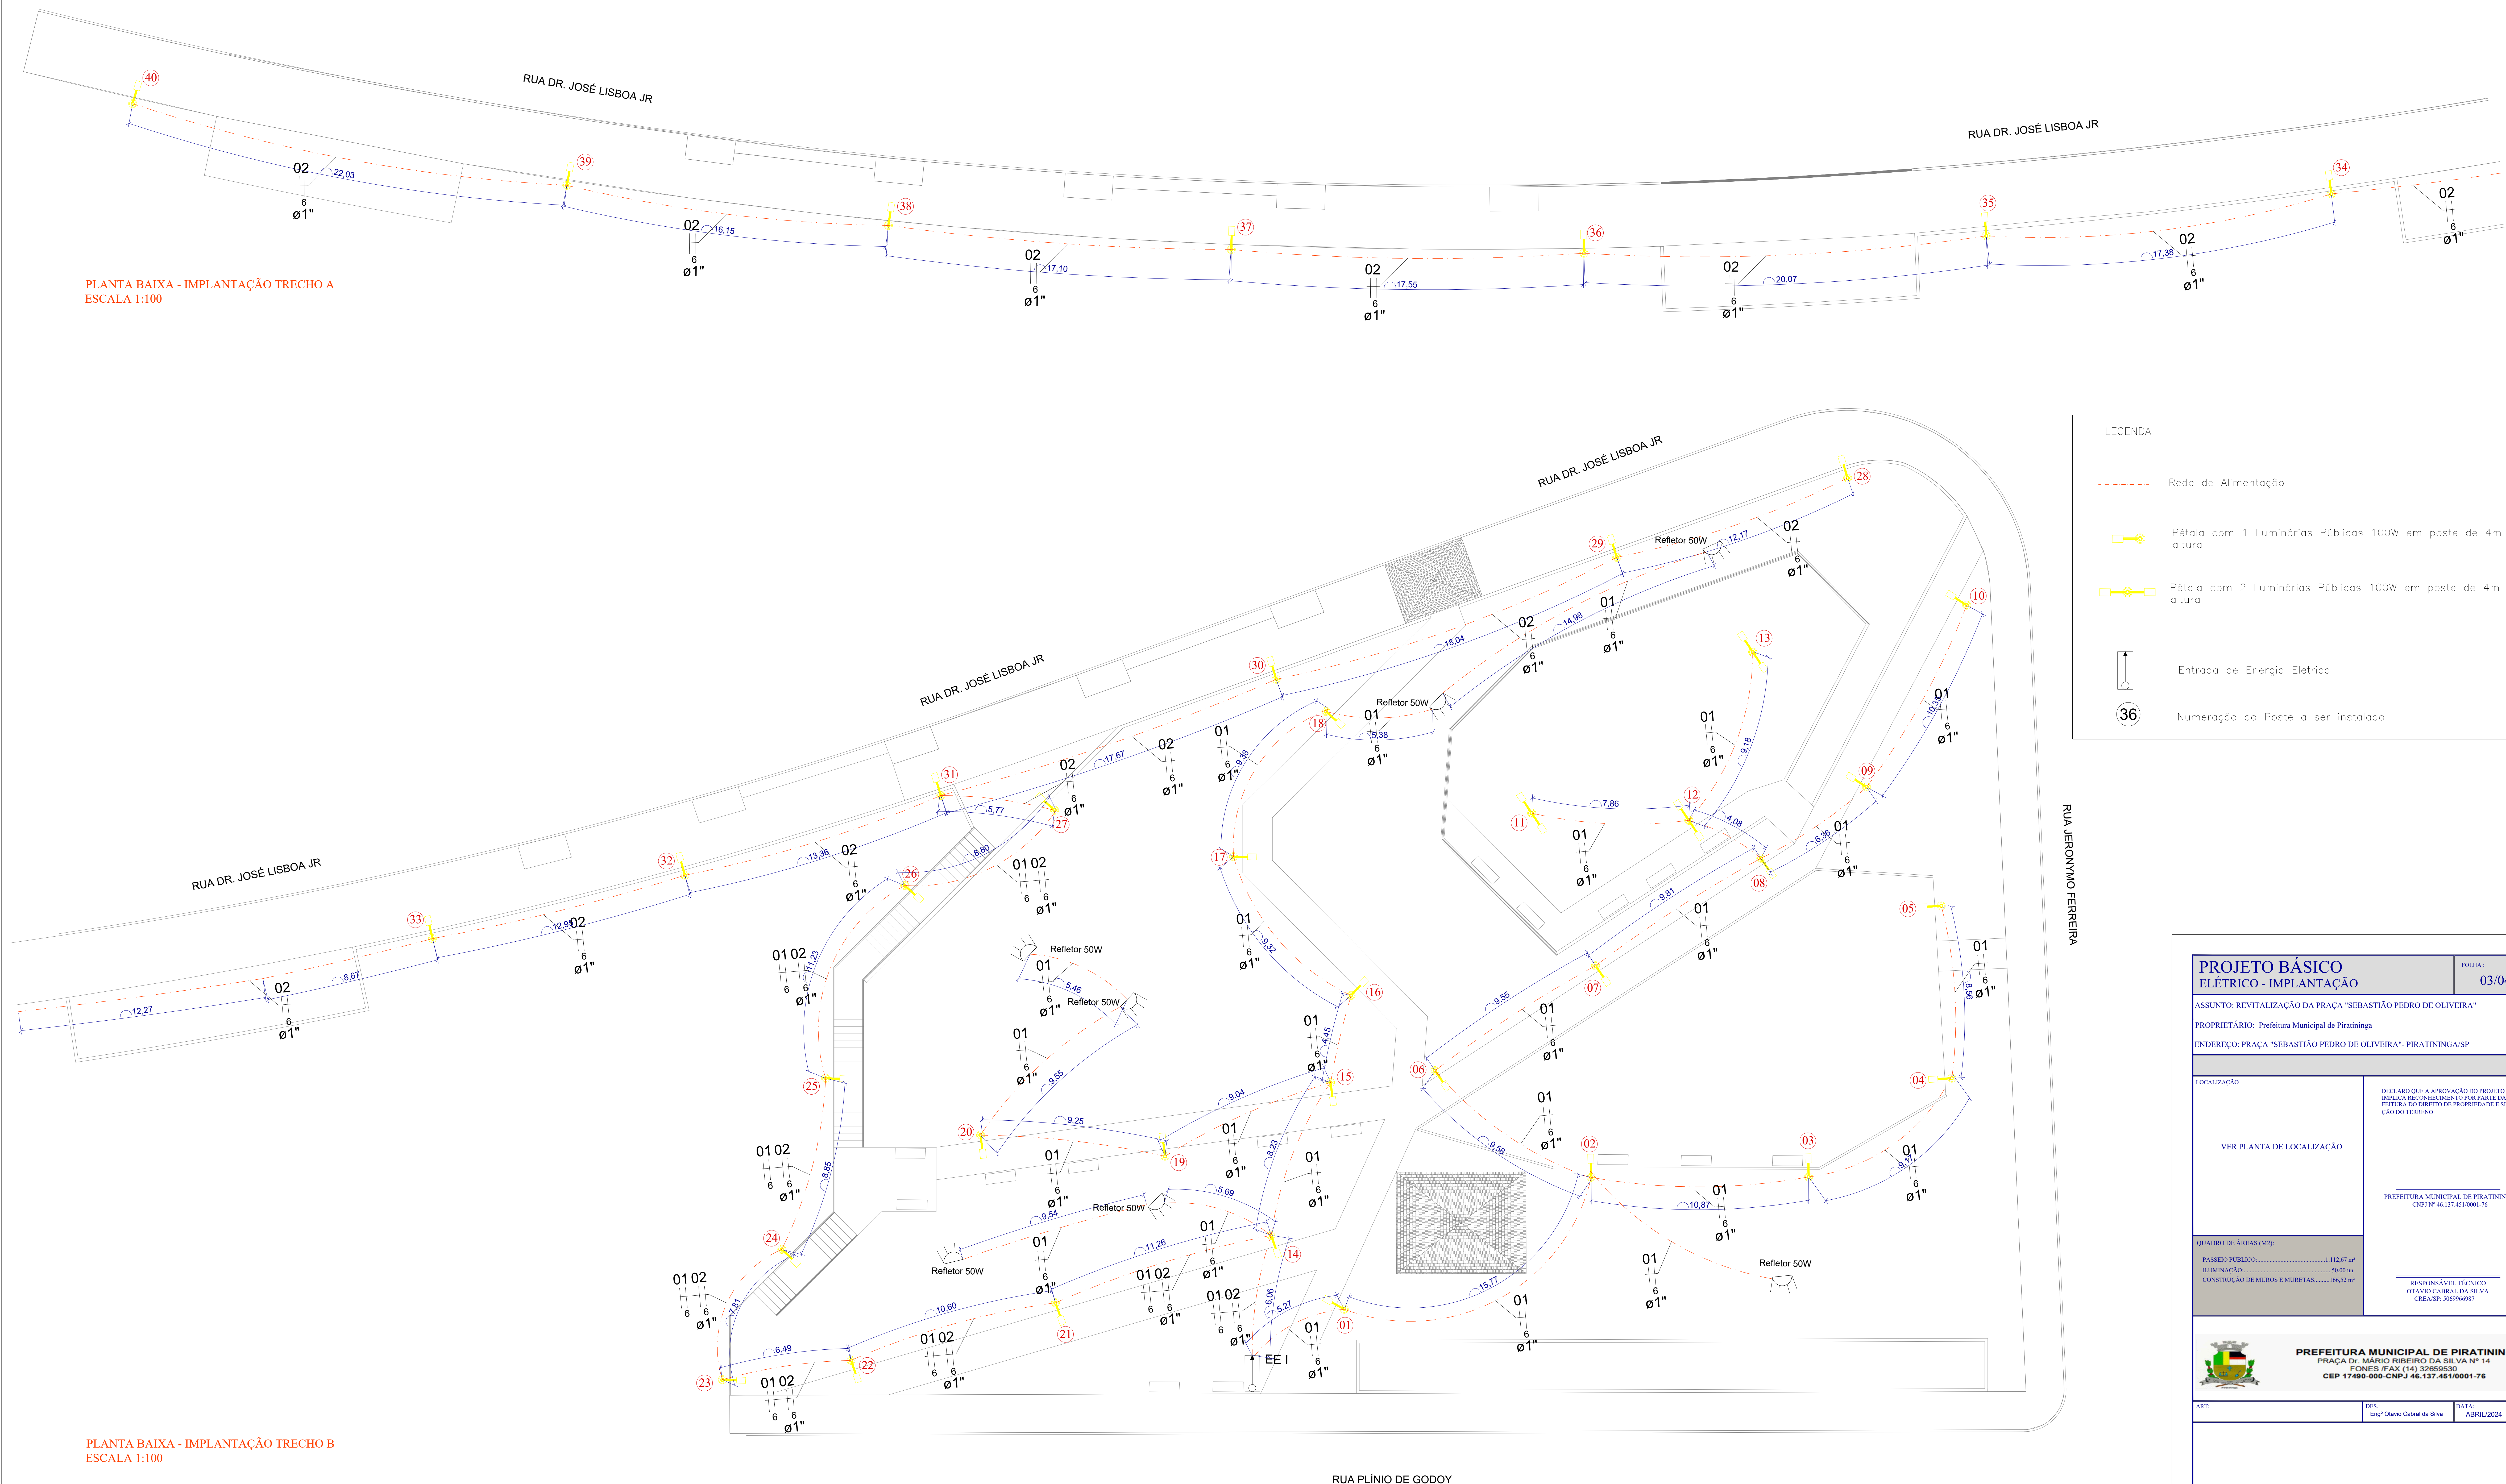


PROJETO BÁSICO		FOLHA:
ELÉTRICO - IMPLANTAÇÃO		03/04
ASSUNTO: REVITALIZAÇÃO DA PRAÇA "SEBASTIÃO PEDRO DE OLIVEIRA"		
PROPRIETÁRIO: Prefeitura Municipal de Piratininga		
ENDEREÇO: PRAÇA "SEBASTIÃO PEDRO DE OLIVEIRA", PIRATININGA/SP		
LOCALIZAÇÃO		DECLARO QUE A APROVAÇÃO DO PROJETO NÃO IMPLICA RECONHECIMENTO POR PARTE DA PREFEITURA DO PROJETO DE PROPRIEDADE E SITUACÃO DO TERRENO
VER PLANTA DE LOCALIZAÇÃO		PREFEITURA MUNICIPAL DE PIRATININGA CNPJ nº 46.137.451/0001-76
QUADRO DE ÁREAS (M²):		RESPONSÁVEL TÉCNICO
PASSARELO PÚBLICO: 1.112,67 m²		OTAVIO CARVAL DA SILVA
ILUMINAÇÃO: 50,00 m		CREA/SP: 566966987
CONSTRUÇÃO DE MURIS E MURETAS: 166,52 m²		
PREFEITURA MUNICIPAL DE PIRATININGA PRAÇA DR. MÁRIO RIBEIRO DA SILVA Nº 14 FONES / FAX (14) 32659530 CEP 17400-000 - CNPJ 46.137.451/0001-76		
ART:	DES: Engº Otávio Cabral da Silva	DATA: ABRIL/2024

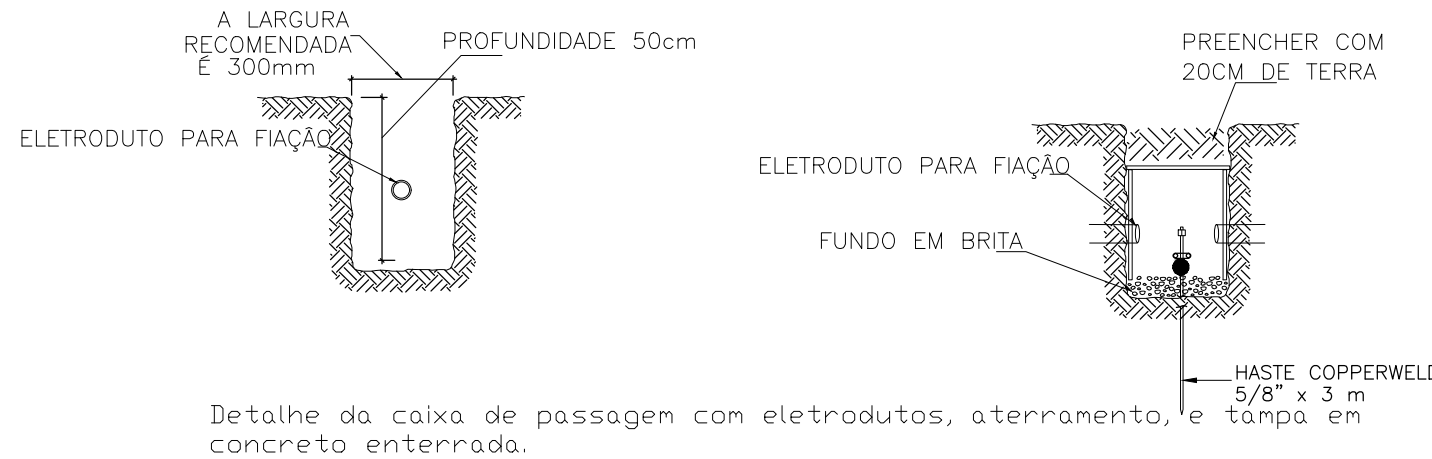

Quadro de Cargas (QD1)										
Circuito	Descrição	Esquema	Método de Inst.	Tensão (V)	Pot. total. (VA)	Pot. total. (W)	Fases	Pot. - R (W)	Pot. - S (W)	Status
1		F+F	B1	220 V	3350	3350	R+T	1675	1675	OK
2		F+F	B1	220 V	1300	1300	R+S	650	650	OK
TOTAL					4650	4650	R+S+T	2325	2325	

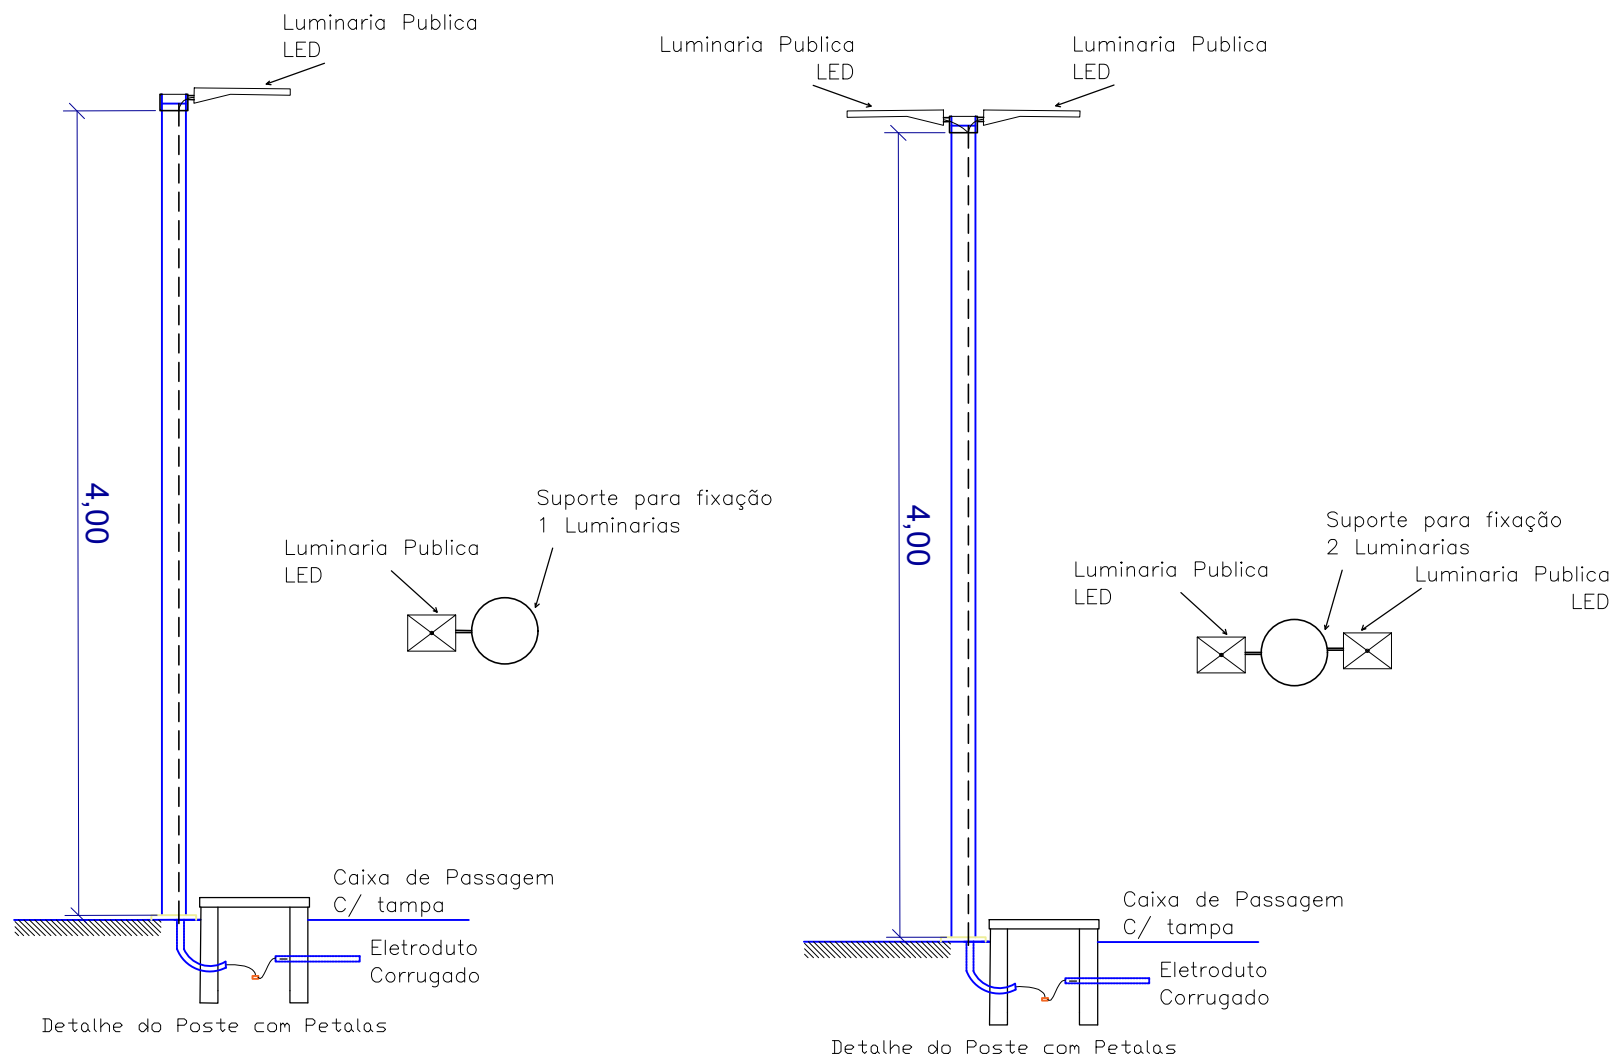

Entrada de Energia I

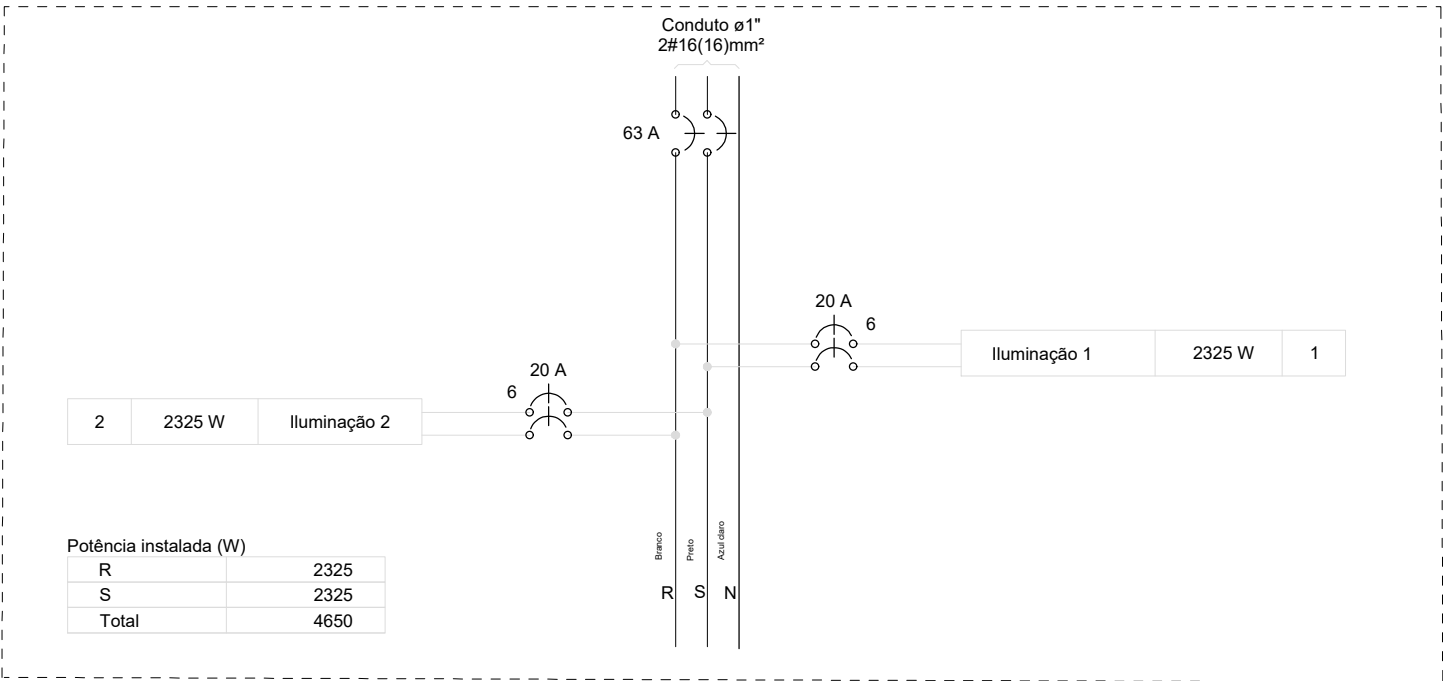

PROJETO BÁSICO
ELÉTRICO - DETALHES

FOLHA :
04/04

ASSUNTO: REVITALIZAÇÃO DA PRAÇA "SEBASTIÃO PEDRO DE OLIVEIRA"

PROPRIETÁRIO: Prefeitura Municipal de Piratininga

ENDEREÇO: PRAÇA "SEBASTIÃO PEDRO DE OLIVEIRA"- PIRATININGA/SP

LOCALIZAÇÃO

DECLARO QUE A APROVAÇÃO DO PROJETO NÃO IMPLICA RECONHECIMENTO POR PARTE DA PREFEITURA DO DIREITO DE PROPRIEDADE E SITUAÇÃO DO TERRENO

VER PLANTA DE LOCALIZAÇÃO

PREFEITURA MUNICIPAL DE PIRATININGA
CNPJ Nº 46.137.451/0001-76

QUADRO DE ÁREAS (M2):

PASSEIO PÚBLICO:.....1.112,67 m²
ILUMINAÇÃO:.....50,00 un
CONSTRUÇÃO DE MUROS E MURETAS.....166,52 m²

RESPONSÁVEL TÉCNICO
OTAVIO CABRAL DA SILVA
CREA/SP: 5069966987



PREFEITURA MUNICIPAL DE PIRATININGA
PRAÇA Dr. MÁRIO RIBEIRO DA SILVA Nº 14
FONES /FAX (14) 32659530
CEP 17490-000-CNPJ 46.137.451/0001-76

ART:

DES.:
Engº Otavio Cabral da Silva

DATA:
ABRIL/2024