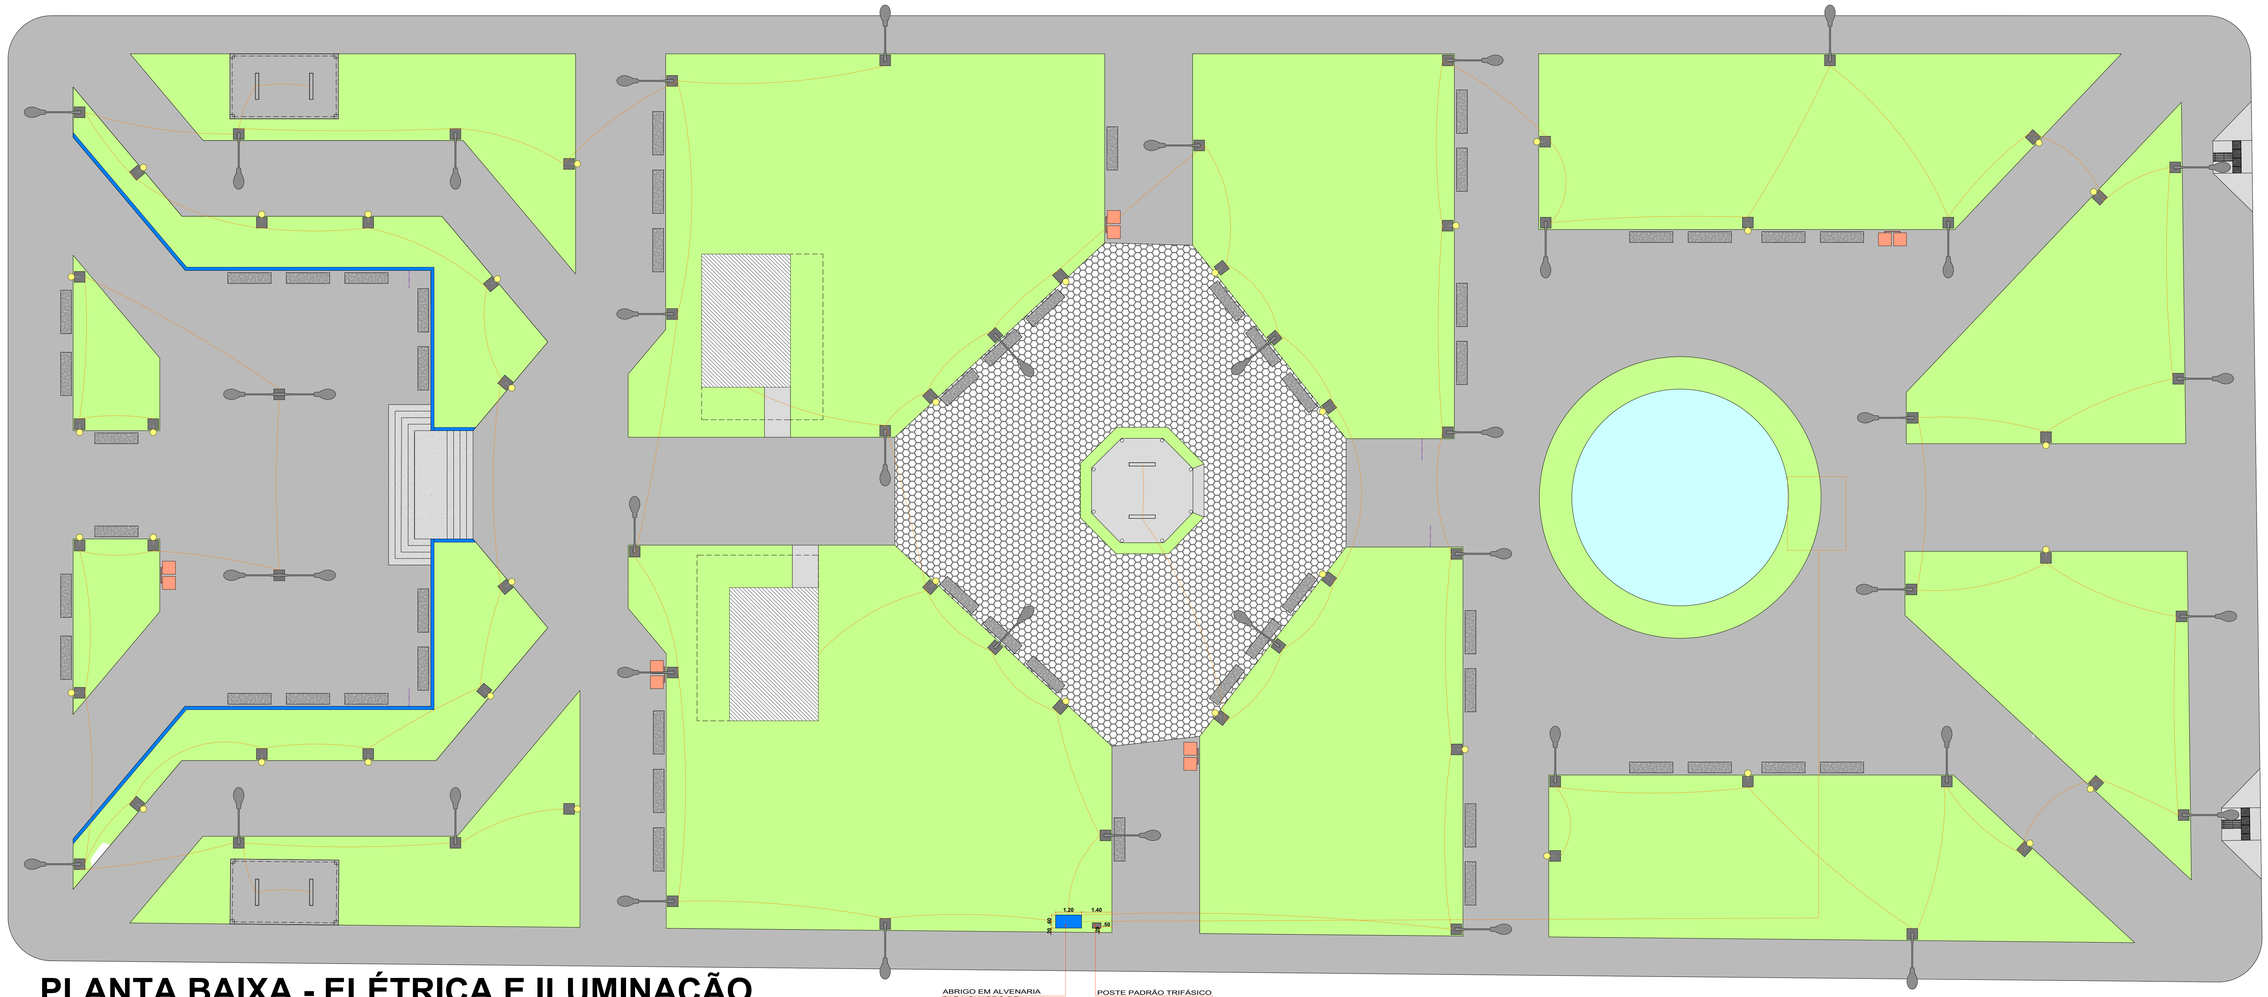

PLANTA BAIXA - ELÉTRICA E ILUMINAÇÃO

ESCALA 1:100

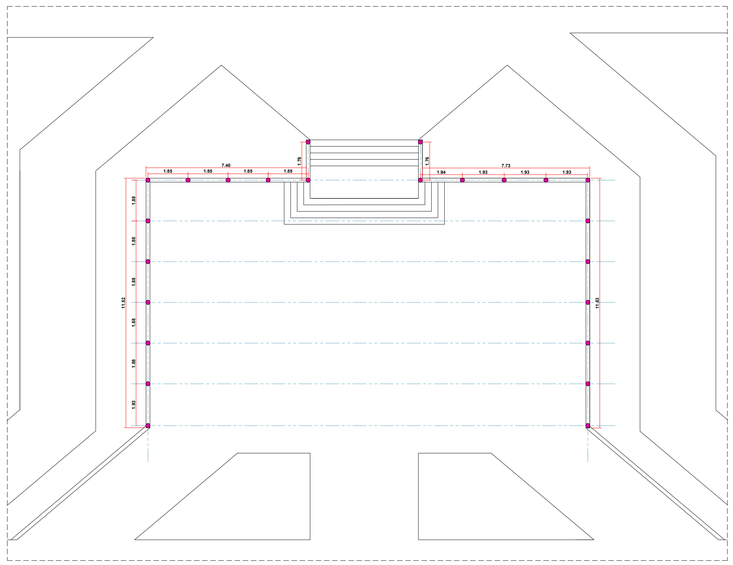

MURETAS - BROCAS E BALDRAME

ESCALA 1:100

- BROCAS COM DIÂMETRO DE 0,20m
- BALDRAME DE 0,20 X 0,30m

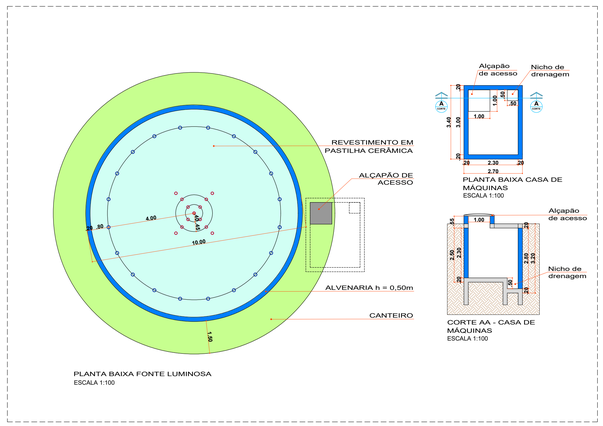

DETALHE 3 - FONTE E CASA DE MÁQUINAS

ESCALA 1:100

- BICOS FRISANTES EM PARÁBOLA COM ALTURA DE 2,00m
- BICOS VULCANO COM ALTURA DE 2,50m

LEGENDA ELÉTRICA E ILUMINAÇÃO

.50 / .50	LUMINÁRIA PÚBLICA LED COM BRAÇO EM POSTE DE 4M - BASE EM CONCRETO ARMADO QUANTIDADE: 36
.50 / .50	LUMINÁRIAS PÚBLICAS LED COM BRAÇO DUPLO EM POSTE DE 4M - BASE EM CONCRETO ARMADO QUANTIDADE: 02
.50 / .50	LUMINÁRIA COLONIAL DE GLOBO LEITOSO EM POSTE DE 3,00M COM LÂMPADA LED 3000K BASE EM CONCRETO ARMADO QUANTIDADE: 38
	LUMINÁRIA LED RETANGULAR DE SOBREPOR 4000K QUANTIDADE: 6
	ABRIGO EM ALVENARIA PARA QUADRO DE DISTRIBUIÇÃO
	POSTE PADRÃO TRIFÁSICO
	CIRCUITOS

PROPRIETÁRIO
PREFEITURA MUNICIPAL DE PIRATININGA

CNPJ
46.137.451/0001-76

RESPONSÁVEL LEGAL
PREFEITO MUNICIPAL
JORGE LUIS DIAS

Áreas	m²
Terreno	4.617,13

PREFEITURA MUNICIPAL DE PIRATININGA

ASSUNTO
REVITALIZAÇÃO DO JARDIM CENTRAL

ENDEREÇO
PRAÇA CEL. CARDOSO FRANCO - CENTRO EM PIRATININGA/SP

RESPONSÁVEL TÉCNICO
AUTOR DE PROJETO
SIMONE REGINA JOHANSEN FORTUNATO CRUZ
CAU A10867-6

ESCALA 1:100

DATA 30/08/21

FOLHA 02/02

Piratininga