


Rua Margarido Pires



Planta Baixa
esc: 1:100

Rua Plínio de Godoy

SITUAÇÃO EXISTENTE/INTERMEDIARIA

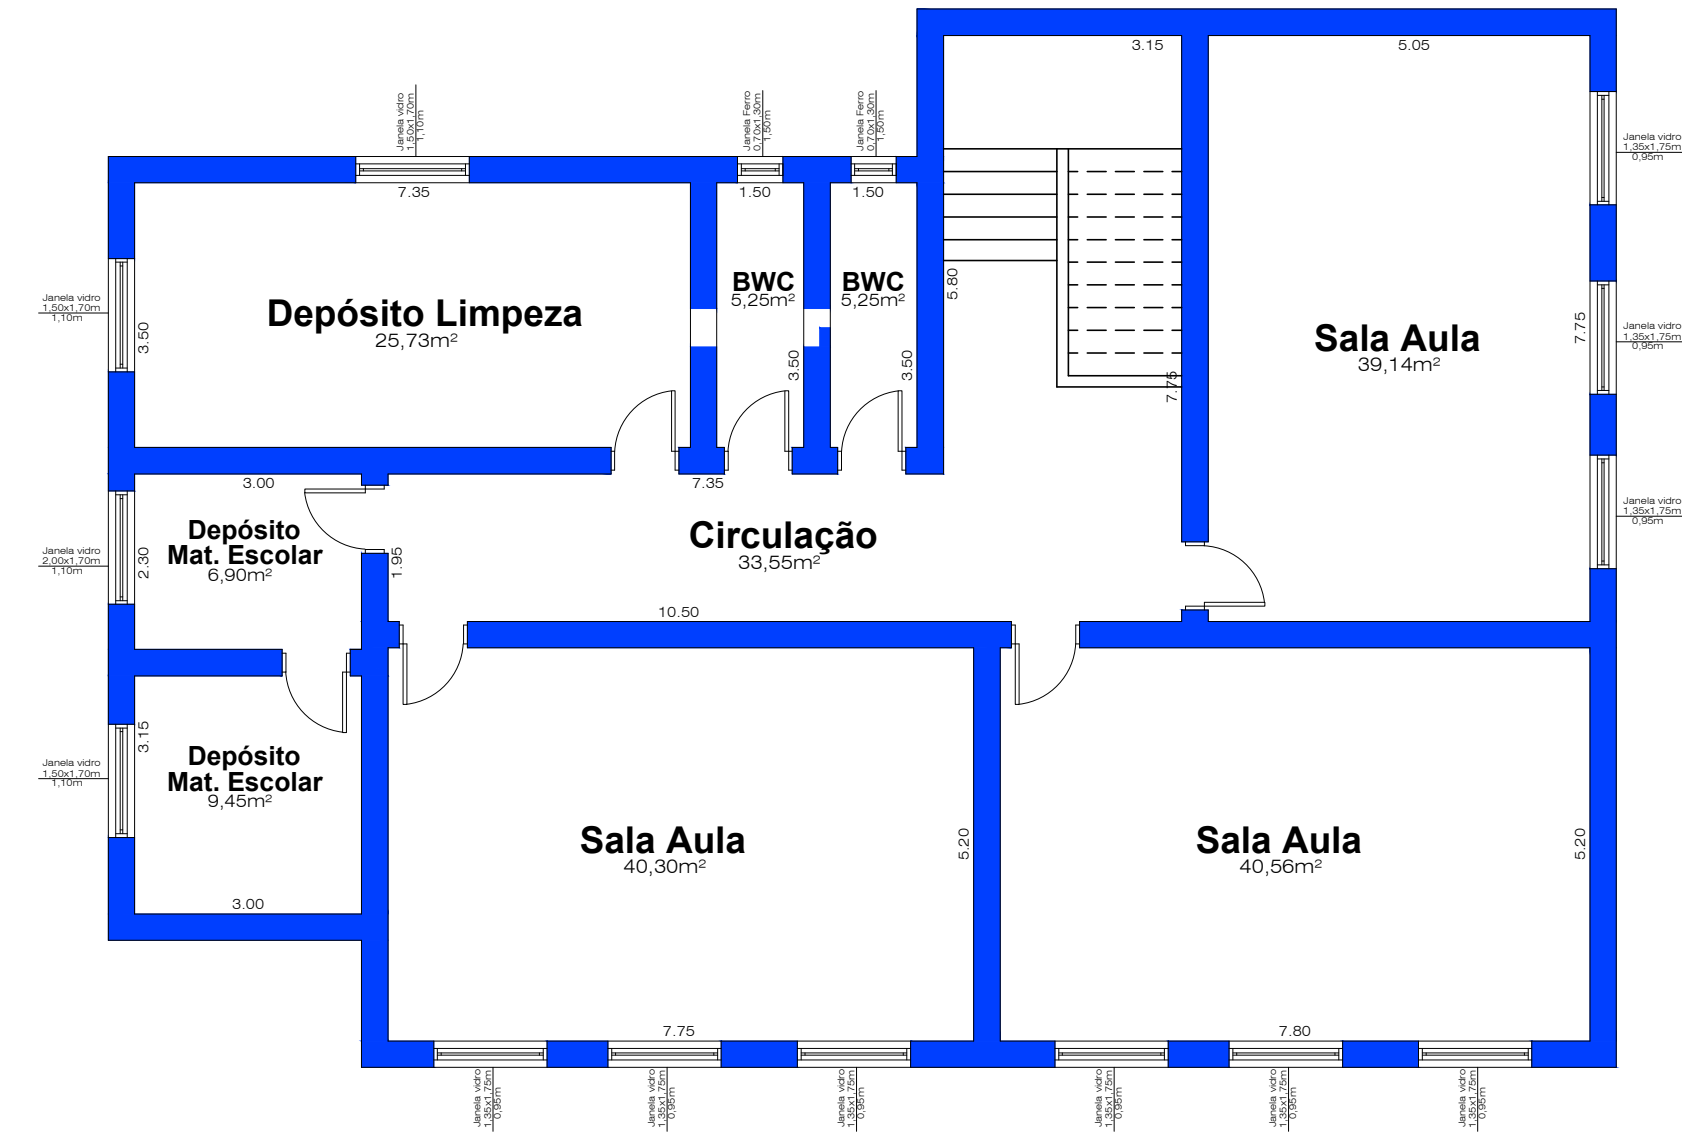

Planta Baixa - Pav. Superior
esc: 1:100

LEGENDA

- EXISTENTE
- À CONSTRUIR
- À DEMOLIR 1º ETAPA
- À DEMOLIR 2º ETAPA

PROJETO ARQUITETÔNICO

PLANTA BAIXA - SITUAÇÃO EXISTENTE

FOLHA:
01/05

ASSUNTO: PROJETO PARA REFORMA E AMPLIAÇÃO DE ESCOLA

PROPRIETÁRIO: Prefeitura Municipal de Piratininga

LOCAL: EMEEF Profª Neusa Franzolin Soares

ENDEREÇO: Rua Margarido Pires, nº 30 - Centro - Piratininga/SP

LOCALIZAÇÃO

Rua Dr. João de Deus - Hótel de Deus

Rua Dr. João de Deus - Hótel de Deus

Rua Dr. João de Deus - Hótel de Deus

Rua Dr. João de Deus - Hótel de Deus

DECLARO QUE A APROVAÇÃO DO PROJETO NÃO IMPLICA RECONHECIMENTO POR PARTE DA PREFEITURA DO DIREITO DE PROPRIEDADE E SITUAÇÃO DO TERRENO

PREFEITURA MUNICIPAL DE PIRATININGA
CNPJ Nº 46.137.451/0001-76

RESPONSÁVEL TÉCNICO
OTAVIO CABRAL DA SILVA
CREA-SP: 500966987

QUADRO DE ÁREAS (M²)

DO TERRENO:	2.124,11 m²
DA CONSTRUÇÃO:	
EXISTENTE:	505,62 m²
AMPLIAÇÃO:	919,24 m²
QUADRA COBERTA:	442,63 m²
TOTAL:	1.867,48 m²

PREFEITURA MUNICIPAL DE PIRATININGA

PRAÇA DR. MÁRIO RIBEIRO DA SILVA Nº 14

FONES / FAX (14) 32659530

CEP 17400-000 - CNPJ 46.137.451/0001-76

ART:

DES:
Engº Otavio Cabral da Silva

DATA:
MAIO/2022