CARACTERÍSTICAS PARA HIDRANTES TIPO 5

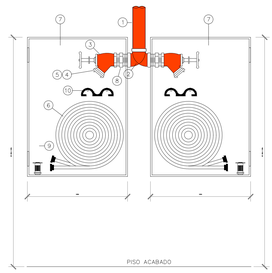

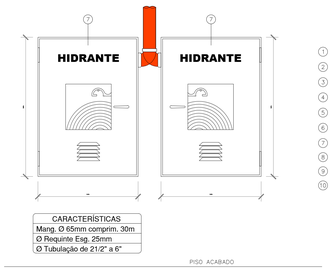

CARACTERÍSTICAS
Mang. Ø 65mm comprim. 30m
Ø Requinte Esg. 25mm
Ø Tubulação de 21/2" a 6"

1. TUBO
2. COTOVELO PARA HIDRANTE INDUSTRIAL
3. VÁLVULA GLOBO ANGULAR 45°
4. ENGATE RÁPIDO
5. TAMPÃO TIPO STORZ COM CORRENTE
6. MANGUEIRA TIPO 2, COM 2 LANCES DE 15 M COM ESGUICHO JATO REGULÁVEL
7. 2 ABRIGOS PARA MANGUEIRA 900x400x170
8. NIPLE DUPLO
9. ESGUICHO TIPO REGULÁVEL Ø 65mm Req. Ø 25mm
10. CHAVE DE MANGUEIRA

REGISTRO DE RECALQUE DE PAREDE

PODE SER SUBSTITUÍDO POR REGISTROS DE RECALQUE EM COLUNA

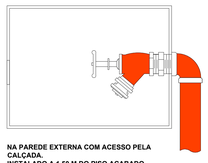

NA PAREDE EXTERNA COM ACESSO PELA CALÇADA.
INSTALADO A 1,50 M DO PISO ACABADO.

LIGAÇÃO DA BOMBA NO SISTEMA HIDRÁULICO

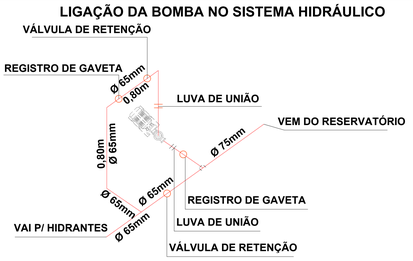

REGISTRO DE RECALQUE DE PAREDE

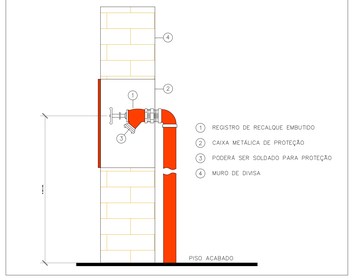

1. REGISTRO DE RECALQUE EMBUTIDO
2. CAIXA METÁLICA DE PROTEÇÃO
3. PODERÁ SER SOLDADO PARA PROTEÇÃO
4. MURO DE DIVISA

REGISTRO DE RECALQUE DE COLUNA

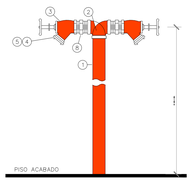

LEGENDA

TUBULAÇÃO DE FERRO FUNDIDO 2.1/2" ENTERRADA

TUBULAÇÃO DE FERRO FUNDIDO 2.1/2"

INSTALAÇÃO DOS EXTINTORES DE INCÊNDIO

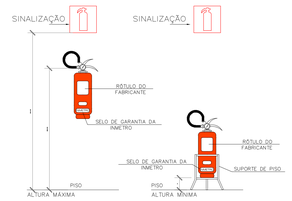

TIPO DE CARGA EXTINTORA:
PÓ QUIMICO SECO - CARGA EXTINTORA 20B:C
ÁGUA PRESSURIZADA - CARGA EXTINTORA 2A
GÁS CARBÔNICO - CARGA EXTINTORA 5B:C
DISTÂNCIA MÁXIMA PARA O OPERADOR = 15m

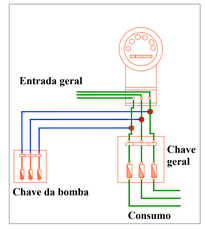

LIGAÇÃO INDEPENDENTE A BOMBA ELÉTRICA
SEM ESCALA

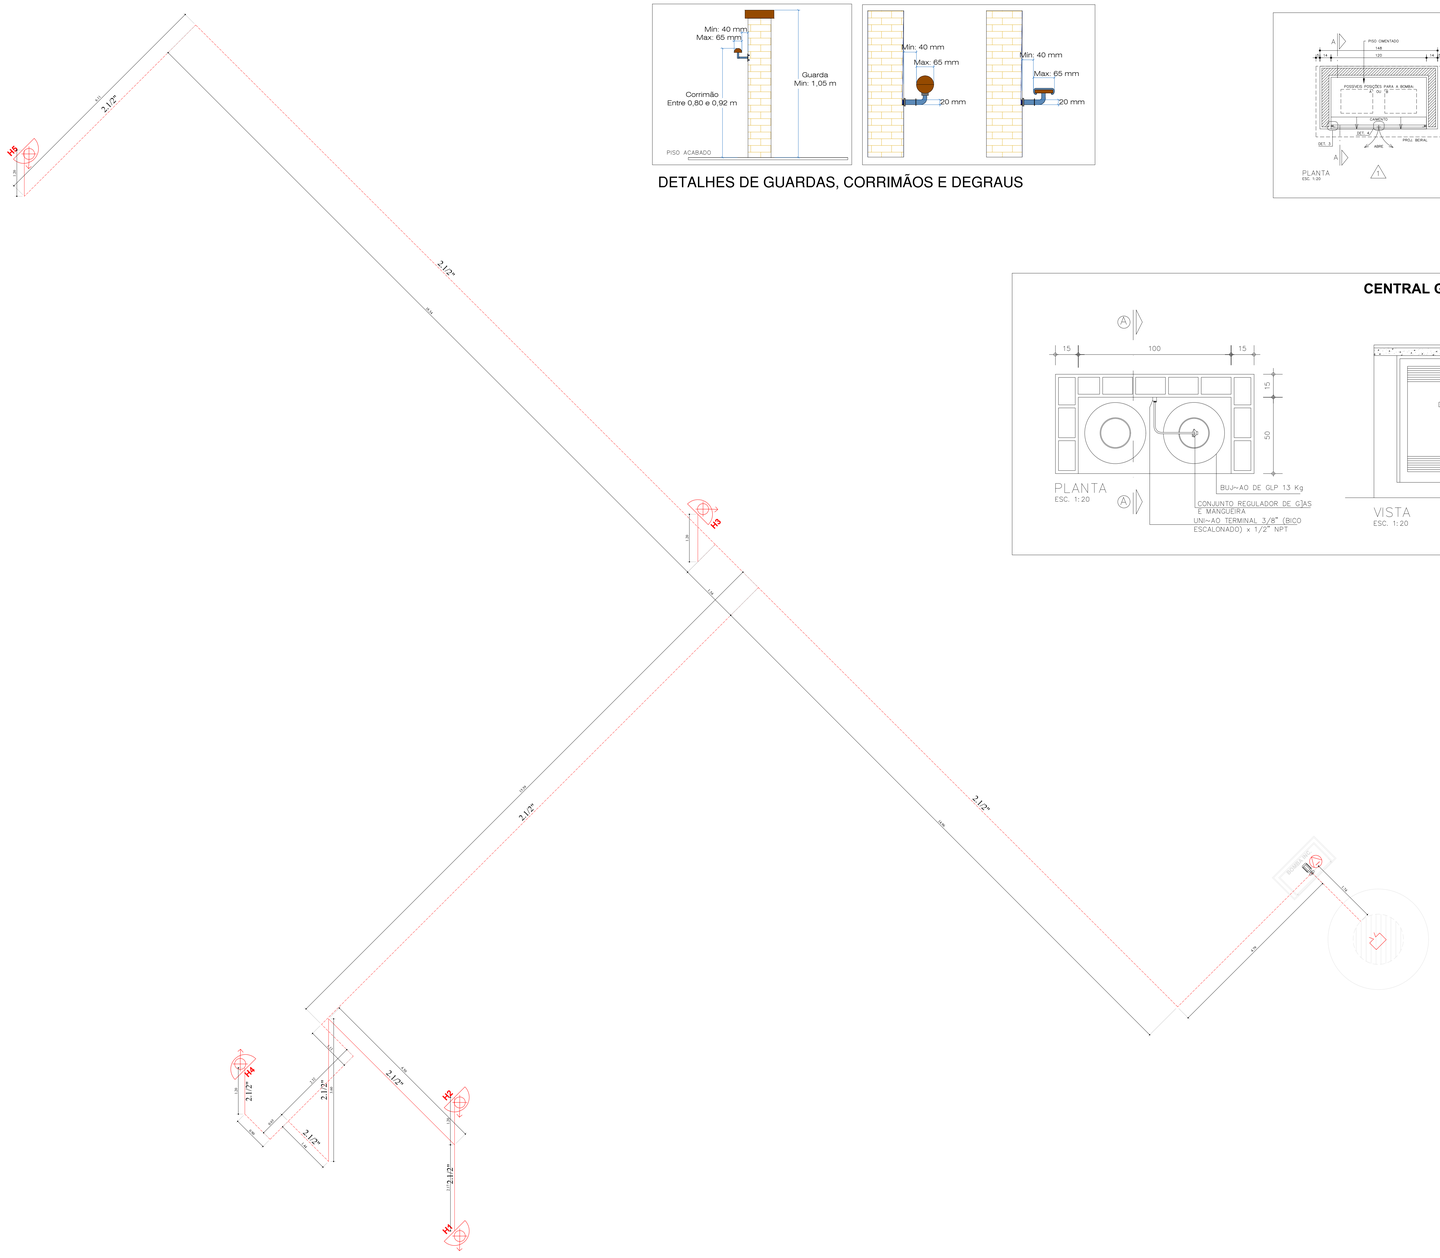

ISOMÉTRICO
ESCALA 1:50
MEDIDAS EM METROS

DETALHES DE GUARDAS, CORRIMÃOS E DEGRAUS

ABRIGO BOMBA

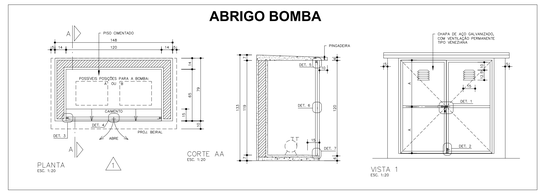

CENTRAL GLP

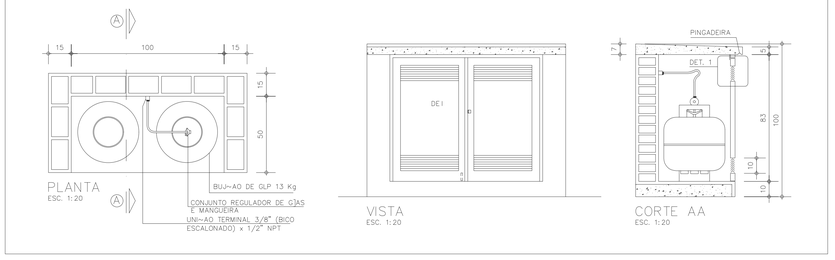

COMBATE A INCÊNDIO
DETALHES

FOLHA: 02/03

ASSUNTO:PROJETO PARA REFORMA E AMPLIAÇÃO DE ESCOLA
PROPRIETÁRIO: Prefeitura Municipal de Piratininga
LOCAL: EMEF Profª. Neuza Franzolin Soares
ENDEREÇO: Rua Margarido Pires, nº 30 - Centro - Piratininga/SP

LOCALIZAÇÃO

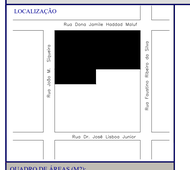

DECLARO QUE A APROVAÇÃO DO PROJETO NÃO IMPLICA RECONHECIMENTO POR PARTE DA PREFEITURA DO DIREITO DE PROPRIEDADE E SITUAÇÃO DO TERRENO

QUADRO DE ÁREAS (M2):

DO TERRENO:	2.124,11 m²
DA CONSTRUÇÃO:	
EXISTENTE:	505,62 m²
AMPLIAÇÃO:	919,24 m²
QUADRA COBERTA:	442,62 m²
TOTAL:	1.867,48 m²

PREFEITURA MUNICIPAL DE PIRATININGA
CNPJ Nº 46.137.451/0001-76

RESPONSÁVEL TÉCNICO
OTAVIO CABRAL DA SILVA
CREA-SP- 5069966987

PREFEITURA MUNICIPAL DE PIRATININGA
PRAÇA Dr. MÁRIO RIBEIRO DA SILVA Nº 14
FONES /FAX (14) 32659530
CEP 17490-000-CNPJ 46.137.451/0001-76

ART:	DES.:	DATA:
	Engº Otavio Cabral da Silva	MAIO/2022