


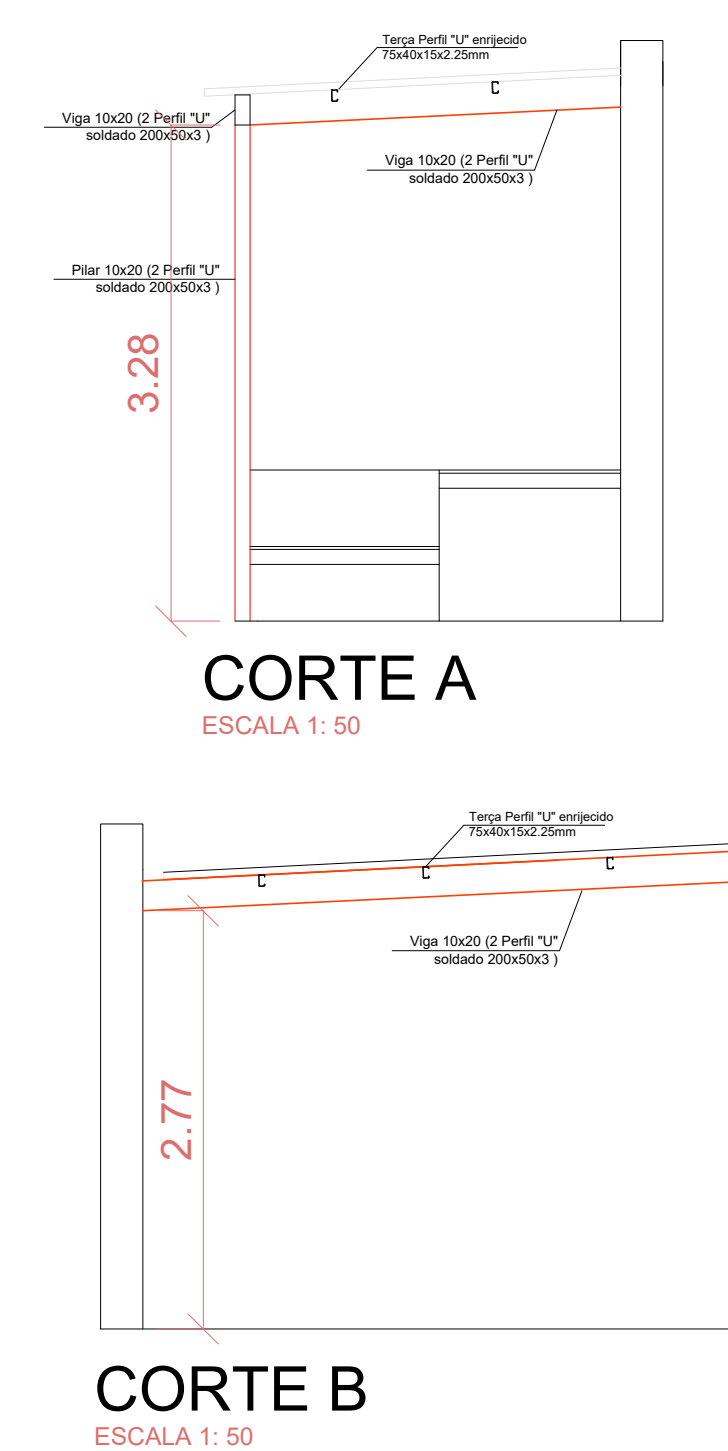

PERFIL "U" ENRIJECIDO				
h(mm)	B(mm)	d(mm)	e(mm)	P(kg/m)
75	40	15	2,25	2,99

PERFIL "U"				
h(mm)	B(mm)	e(mm)	P(kg/m)	
200	50	3,00	6,87	



PROJETO EST. METÁLICA ESTRUTURA METÁLICA		SOLHA: _____ 01/01	
ASSUNTO: REFORMA E AMPLIAÇÃO DO PAASP PROPRIETÁRIO: PREFEITURA MUNICIPAL DE PIRATININGA LOCAL: PAASP - PROGRAMA DE APOIO E ASSISTÊNCIA SOCIAL DE PIRATININGA ENDEREÇO: RUA ELIAS ADDAD Nº07 - CENTRO - PIRATININGA/SP			
LOCALIZAÇÃO 		DECLARO QUE A APROVAÇÃO DO PROJETO NÃO IMPLICA RECONHECIMENTO POR PARTE DA PREFEITURA DO DIREITO DE PROPRIEDADE E SITUAÇÃO DO TERREIRO _____ PREFEITURA MUNICIPAL DE PIRATININGA CNPJ Nº 46.137.451/0001-76	
QUADRO DE ÁREAS (M ²): EXISTENTE: 241,90 m ² AMPLIAÇÃO: 66,16 m ² TOTAL: 308,06 m ²		_____ RESPONSÁVEL TÉCNICO OTAVIO CABEL DA SILVA CREA/SP: 506996087	
 PREFEITURA MUNICIPAL DE PIRATININGA PRAÇA DA. MARIO RIBEIRO DA SILVA Nº 14 FONES /FAX (14) 32658530 CEP 17490-000 -CNPJ 46.137.451/0001-76			
ART: _____	DES: _____ Engº Otavio Cabral da Silva	DATA: _____ JULHO/2023	