

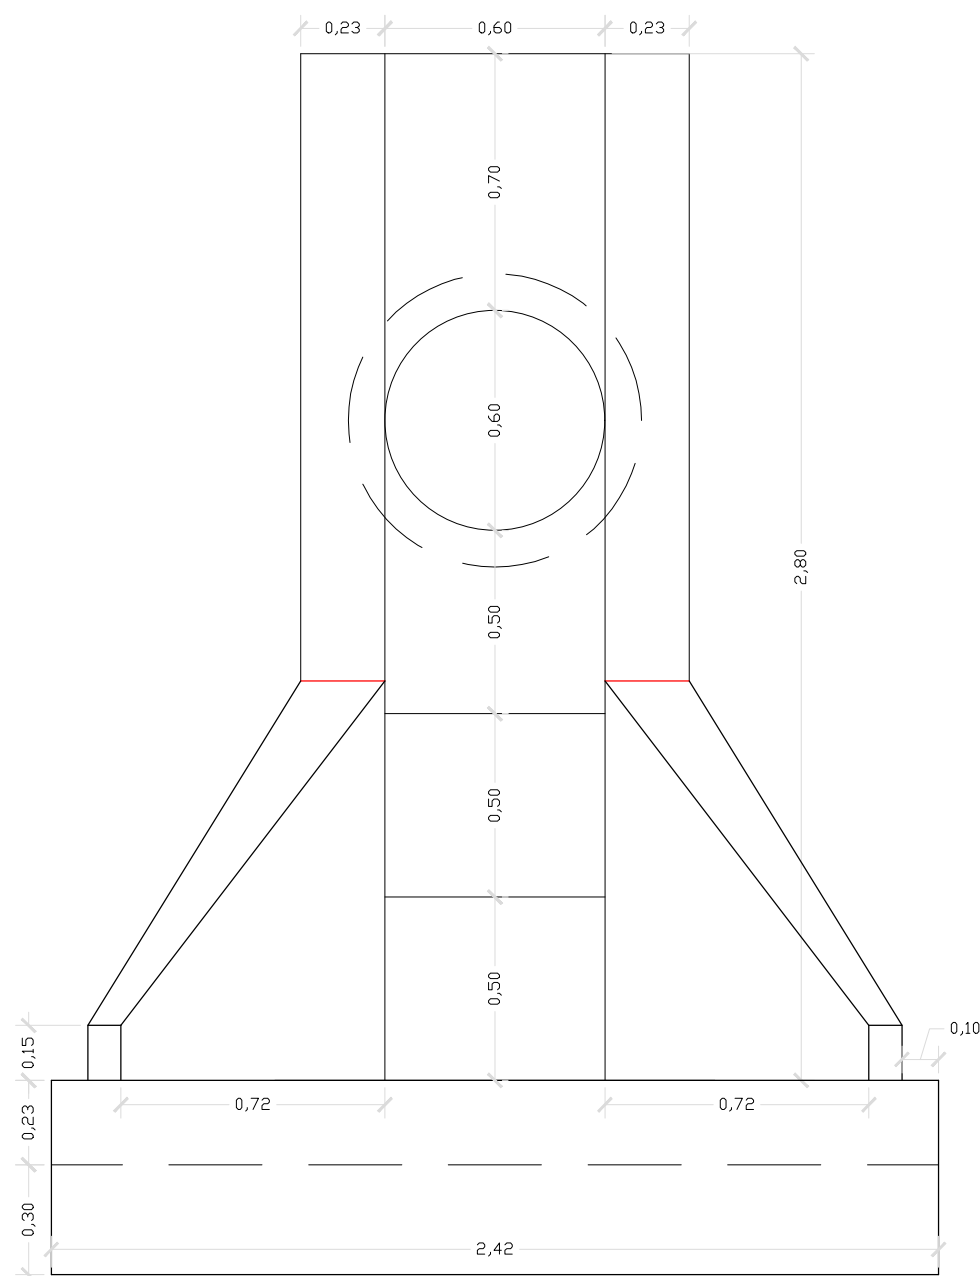


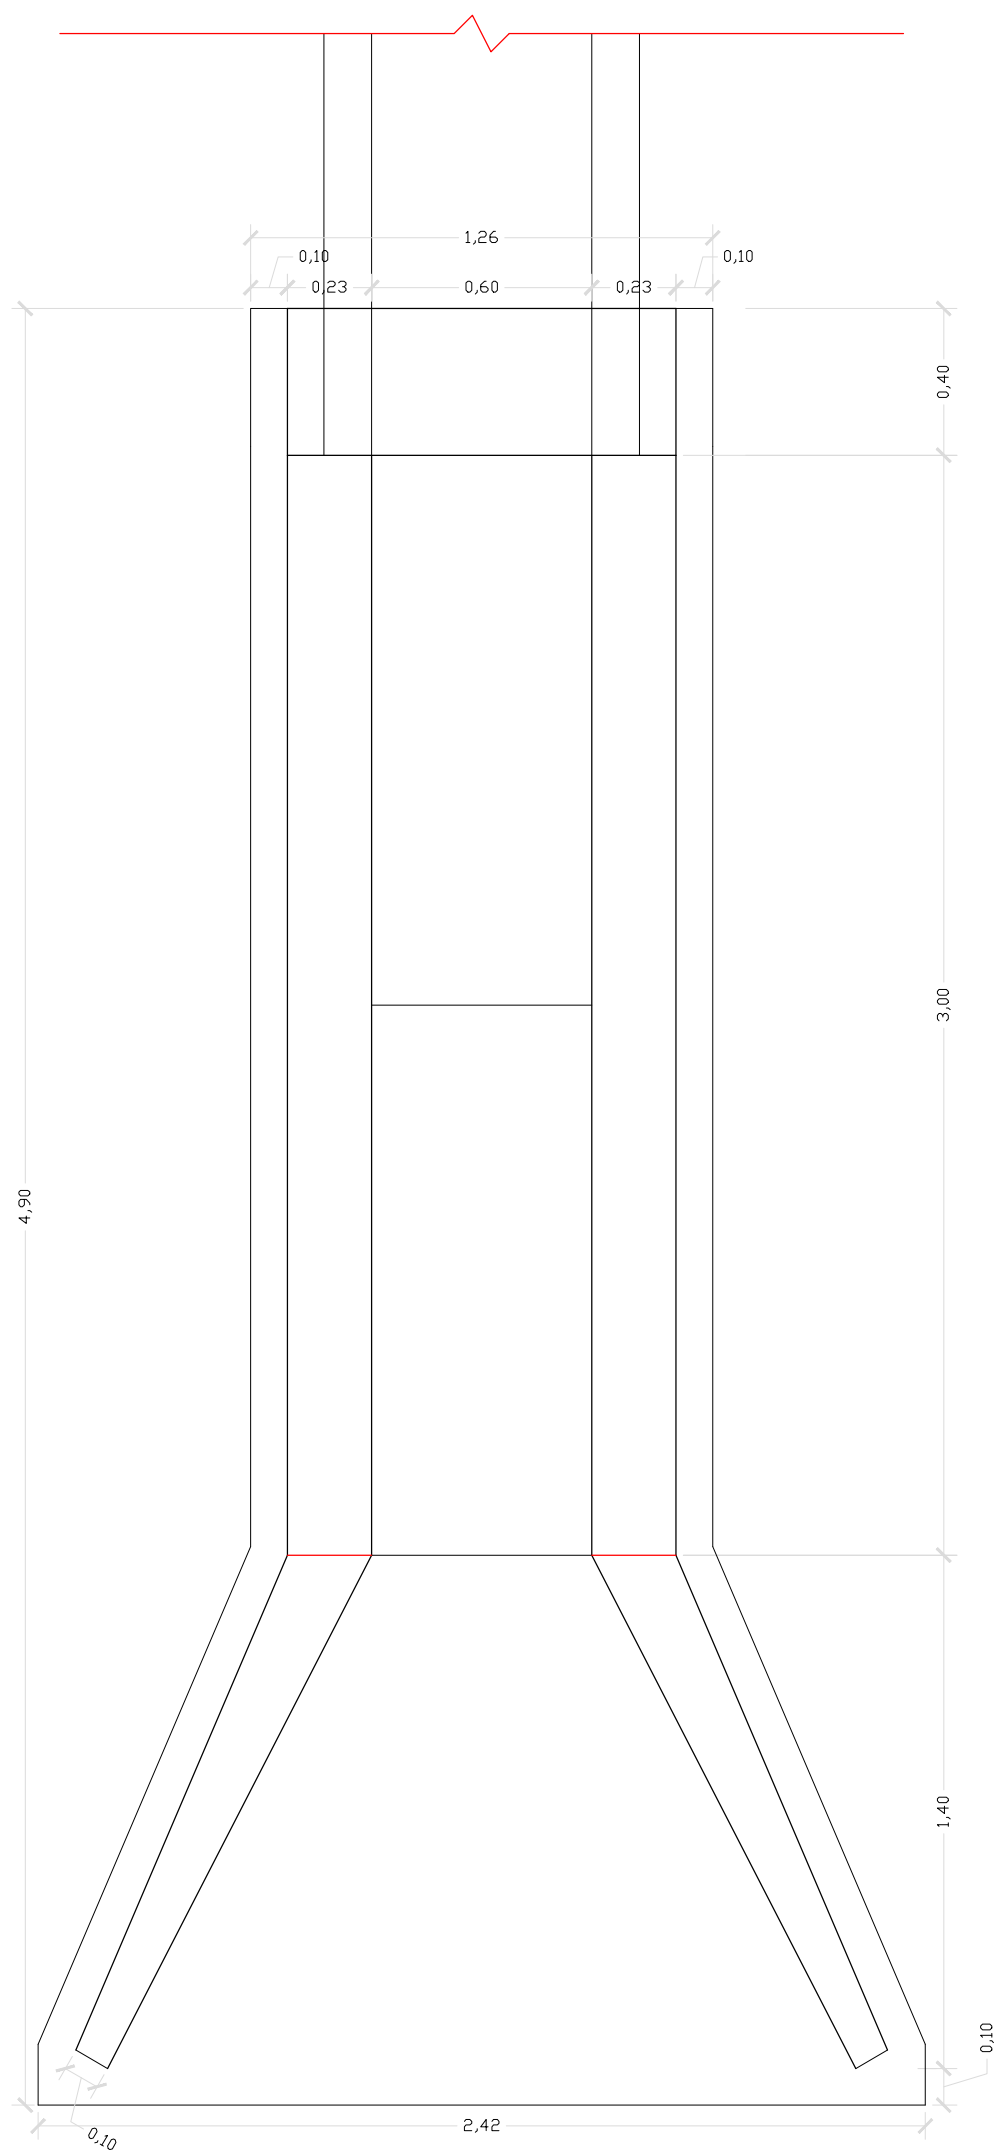


VISTA FRONTAL


DET. BOCAS DE LIXO
ESC: 1:20
MEDIDA EM CENTIMETROS
OBS: ADEQUAR INCLINAÇÃO DA GRELHA COM O FUNDO DAS CANALETAS EXISTENTES

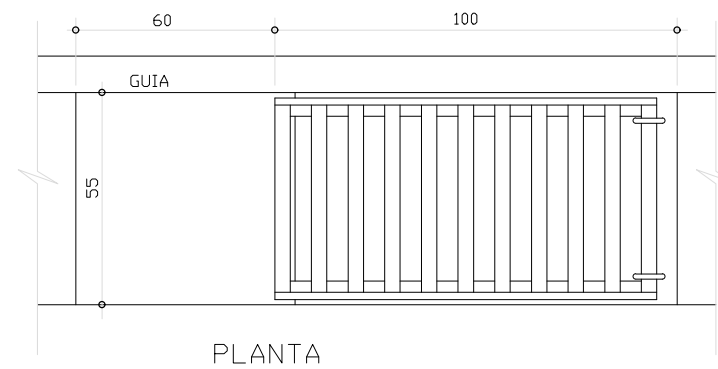


PLANTA

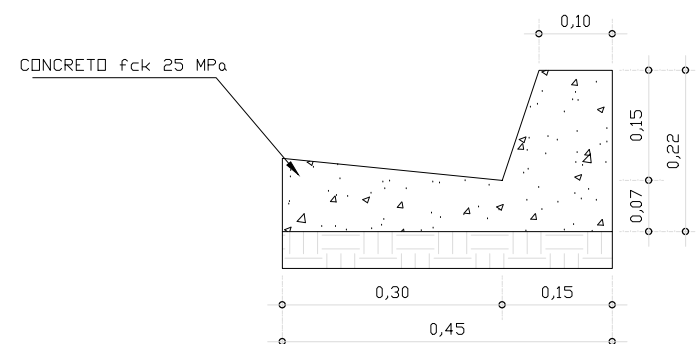


DET. SARJETA
ESC: 1:10
MEDIDA EM METROS

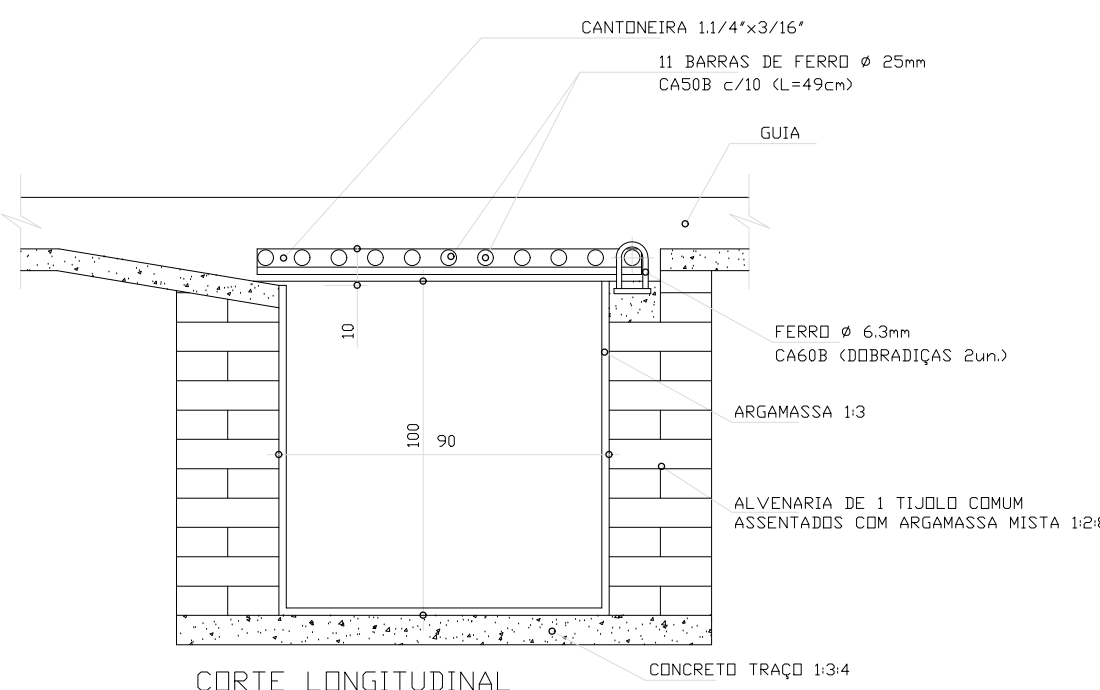

CORTE LONGITUDINAL

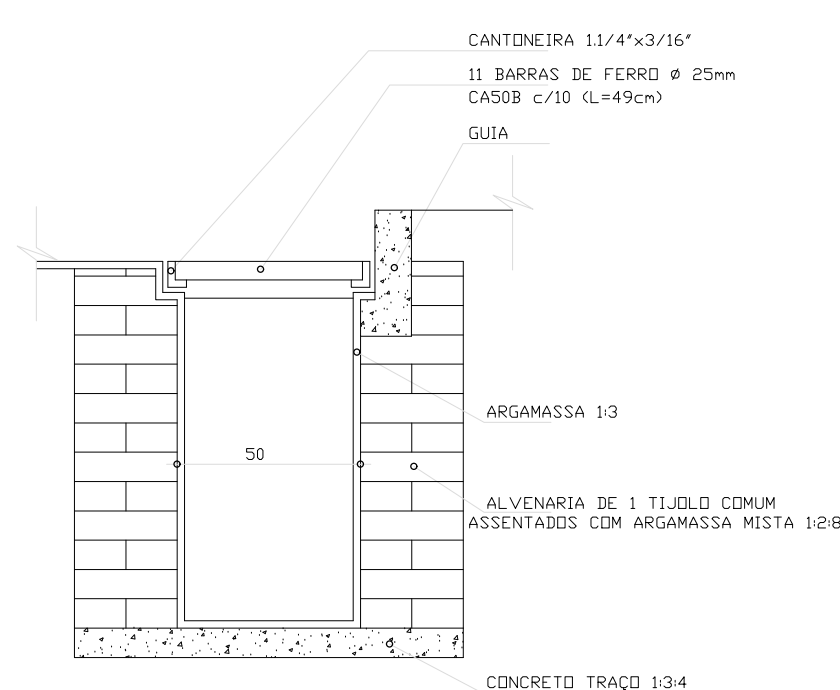

CORTE TRANSVERSAL

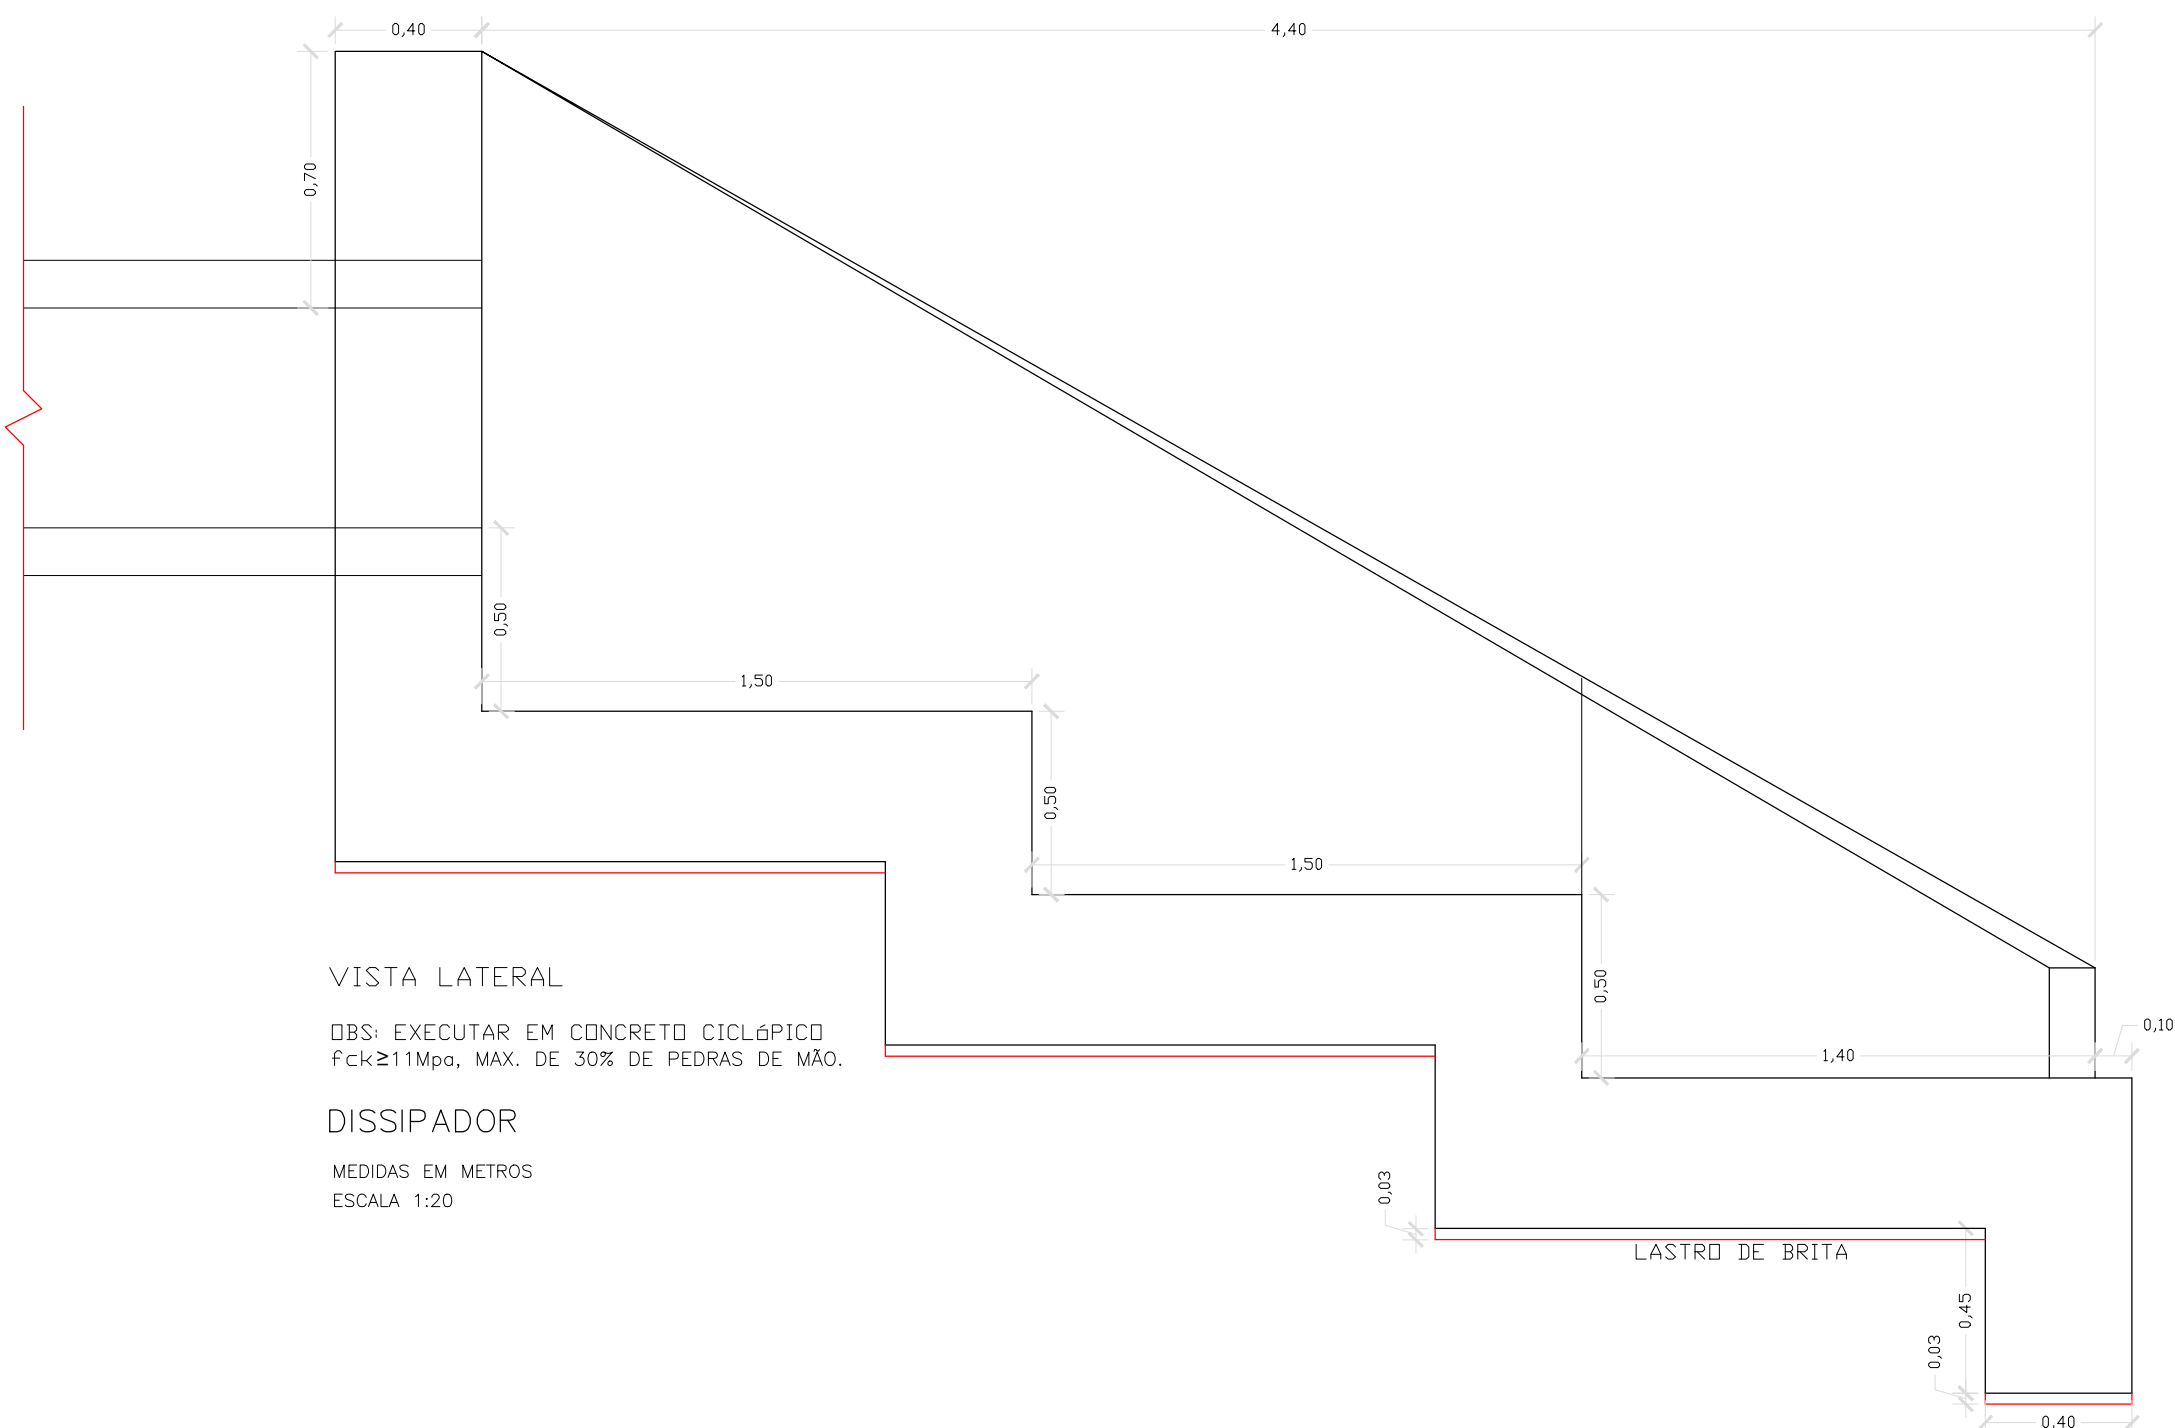

VISTA LATERAL

OBS: EXECUTAR EM CONCRETO CICLÓPICO
Fck ≥ 11MPa, MAX. DE 30% DE PEDRAS DE MÃO.

DISSIPADOR
MEDIDAS EM METROS
ESCALA 1:20

DRENAGEM

DRENAGEM DA RUA DAS MANGUEIRAS

FOLHA :
03/04

ASSUNTO: DRENAGEM DO SISTEMA VIÁRIO - DETALHES

PROPRIETÁRIO: PREFEITURA MUNICIPAL DE PIRATININGA
LOCAL: RUA DAS MANGUEIRAS, REAL VILLAGE-PIRATININGA/SP

LOCALIZAÇÃO

VIDE PROJETO DE LOCALIZAÇÃO

DECLARO QUE A APROVAÇÃO DO PROJETO NÃO IMPLICA RECONHECIMENTO POR PARTE DA PREFEITURA DO DIREITO DE PROPRIEDADE E SITUAÇÃO DO TERRENO

PREFEITURA MUNICIPAL DE PIRATININGA
CNPJ:46.137.451/0001-76

ÁREAS

RESPONSÁVEL TÉCNICO
OTAVIO CABRAL DA SILVA
CREA/SP: 5069966987



PREFEITURA MUNICIPAL DE PIRATININGA
PRAÇA Dr. MÁRIO RIBEIRO DA SILVA Nº 14
FONES /FAX (14) 32659530
CEP 17490-000-CNPJ 46.137.451/0001-76

ART:

DES:

DATA: