Planta Baixa
esc.1:100

Rua 25 de Janeiro

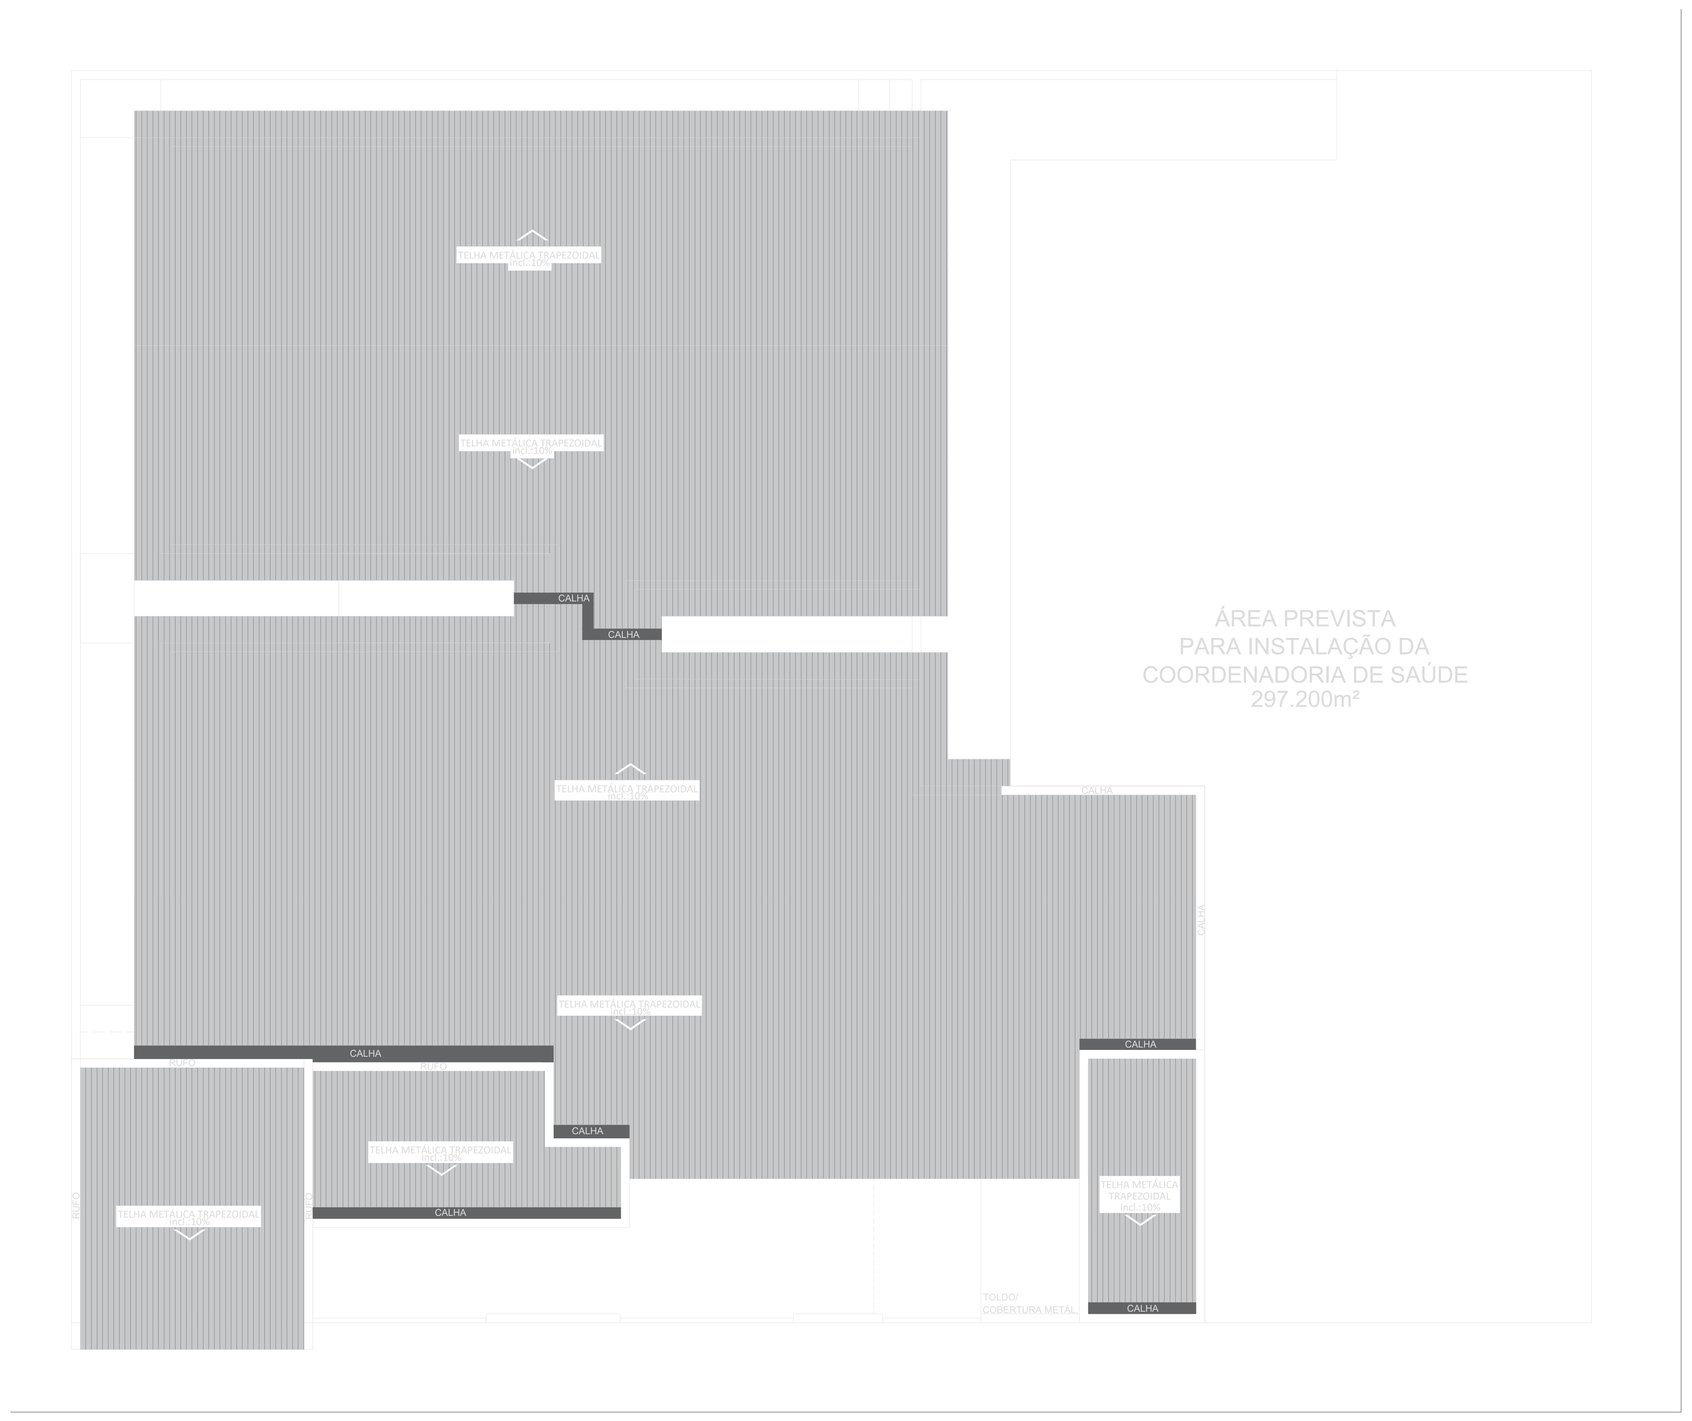

Cobertura
esc.1:100

Rua 25 de Janeiro

QUADRO DE ESQUADRIAS - PORTA					
COD	TIPO	DESCRIÇÃO	LARGURA	ALTURA	QUANTIDADE
P1	ABRIR (1F)	PORTA DE MADEIRA PARA PINTURA, SEMI-OCA (LEVE OU MÉDIA), PADRÃO MÉDIO, 90X210CM, ESPESSURA DE 3,5CM	0.90	2.10	30
P2	CORRER (1F)	PORTA DE MADEIRA PARA PINTURA, SEMI-OCA (LEVE OU MÉDIA), PADRÃO MÉDIO, 90X210CM, ESPESSURA DE 3,5CM	0.90	2.10	2
P3	CORRER(2F)	PORTA DE CORRER EM ALUMINIO LINHA GOLD COM VIDRO TEMPERADO, 2 FOLHAS	2.00	2.10	3
P4	ABRIR(1F)	PORTA DE ALUMÍNIO DE ABRIR TIPO VENEZIANA	0.90	2.10	2
P5	ABRIR(2F)	PORTA DE ABRIR EM ALUMINIO LINHA GOLD COM VIDRO TEMPERADO, 2 FOLHAS	1.50	2.10	1
P6	CORRER(2F)	PORTÃO DE FERRO EM GRADE DE AÇO GALVANIZADO ELETROFUNDIDA	2.20	4.00	1
P7	BASCULANTE	PORTAO BASCULANTE EM CHAPA	5.00	2.50	1

QUADRO DE ESQUADRIAS - JANELAS						
COD	TIPO	DESCRIÇÃO	LARGURA	ALTURA	PEITORIL	QUANTIDADE
J1	MAXIM-AR	JANELA DE ALUMÍNIO TIPO MAXIM-AR LINHA GOLD, COM VIDROS, BATENTE, FERRAGENS E ALIZARES	1.00	0.80	1.50	6
J2	CORRER	JANELA DE ALUMÍNIO DE CORRER LINHA GOLD, COM VIDROS, BATENTE, FERRAGENS E ALIZARES	2.00	1.00	1.10	12
J3	MAXIM-AR	JANELA DE ALUMÍNIO TIPO MAXIM-AR LINHA GOLD, COM VIDROS, BATENTE, FERRAGENS E ALIZARES	2.50	0.80	1.50	2
J4	CORRER	JANELA DE ALUMÍNIO DE CORRER LINHA GOLD, COM VIDROS, BATENTE, FERRAGENS E ALIZARES	1.50	1.00	1.10	1
J5	MAXIM-AR	JANELA DE ALUMÍNIO TIPO MAXIM-AR LINHA GOLD, COM VIDROS, BATENTE, FERRAGENS E ALIZARES	1.30	1.00	1.50	1
J6	MAXIM-AR	JANELA DE ALUMÍNIO TIPO MAXIM-AR LINHA GOLD, COM VIDROS, BATENTE, FERRAGENS E ALIZARES	1.40	0.80	1.50	3
J7	MAXIM-AR	JANELA DE ALUMÍNIO TIPO MAXIM-AR LINHA GOLD, COM VIDROS, BATENTE, FERRAGENS E ALIZARES	2.00	0.80	1.50	1
J8	FIXA MAXIM-AR	JANELA FIXA/MAXIM-AR DE ALUMÍNIO LINHA GOLD, VIDROS, BATENTE, FERRAGENS E ALIZARES	1.20	0.80	1.30 0.50	1

ESPECIFICAÇÕES DE ACABAMENTO

A - PISO   B - PAREDE   C - TETO

A - PISO

A1 - REVESTIMENTO CERÂMICO PARA PISO COM PLACAS TIPO PORCELANATO DE DIMENSÕES 60X60 CM, COR CINZA, JUNTAS 1MM OU SIMILAR

A2: PISO CIMENTADO, ACABAMENTO LISO

B - PAREDE

B1 - PAREDE EMASSADA COM MASSA LATEX E BARRADO COM PINTURA TINTA ESMALTE À 1,50 METROS DE ALTURA E TINTA ACRÍLICA PREMIUM, ACETINADA, COR BRANCO GELO ACIMA DE 1,50 METROS DE ALTURA

B2 -PAREDE COM REVESTIMENTO CERÂMICO COM DIMENSÕES 60X60, NA COR BRANCO, ACABAMENTO BRILHANTE.

B3 - PAREDE EMASSADA COM MASSA LATEX E PINTURA ACRÍLICA PREMIUM, ACETINADA, COR A DEFINIR (PINTURA EXTERNA)

B4 - PAREDE COM REVESTIMENTO CERÂMICO COM DIMENSÕES 60X60, NA COR BRANCO, ACABAMENTO BRILHANTE (5,30+1,70), NAS DEMAIS PAREDES SEGUIR B1

C - TETO

C1 - FORRO DE GESSO ACARTONADO PINTADO COM TINTA ACRÍLICA FOSCA NA COR BRANCO NEVE

LEGENDA

- PAREDE EM ALVENARIA ESPESSURA ACABADA DE 20CM
- PAREDE EM DRYWALL COM PLACA RESISTENTE A UMIDADE

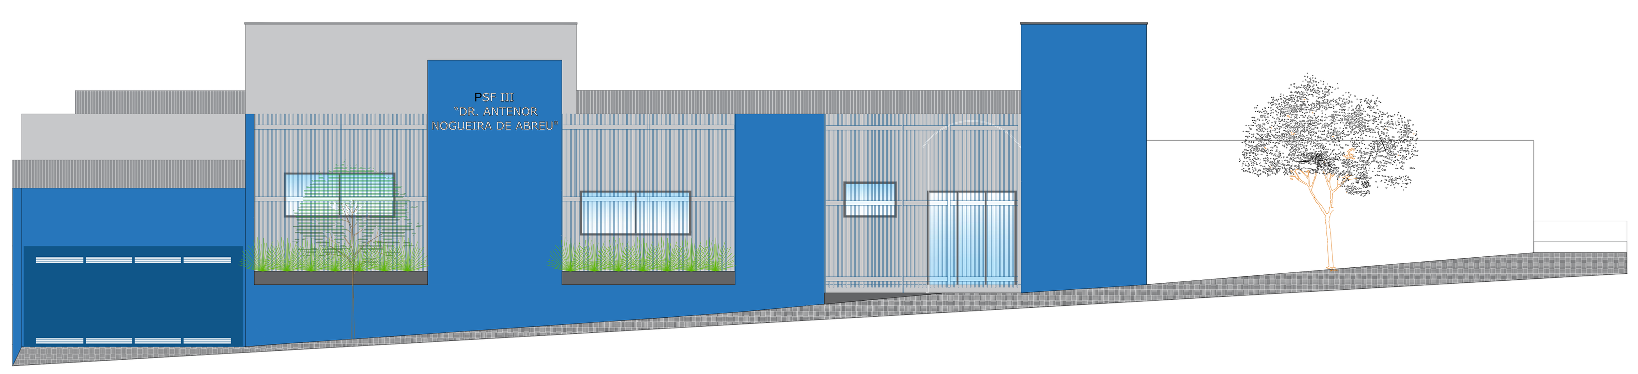

Elevação 1
esc.1:100

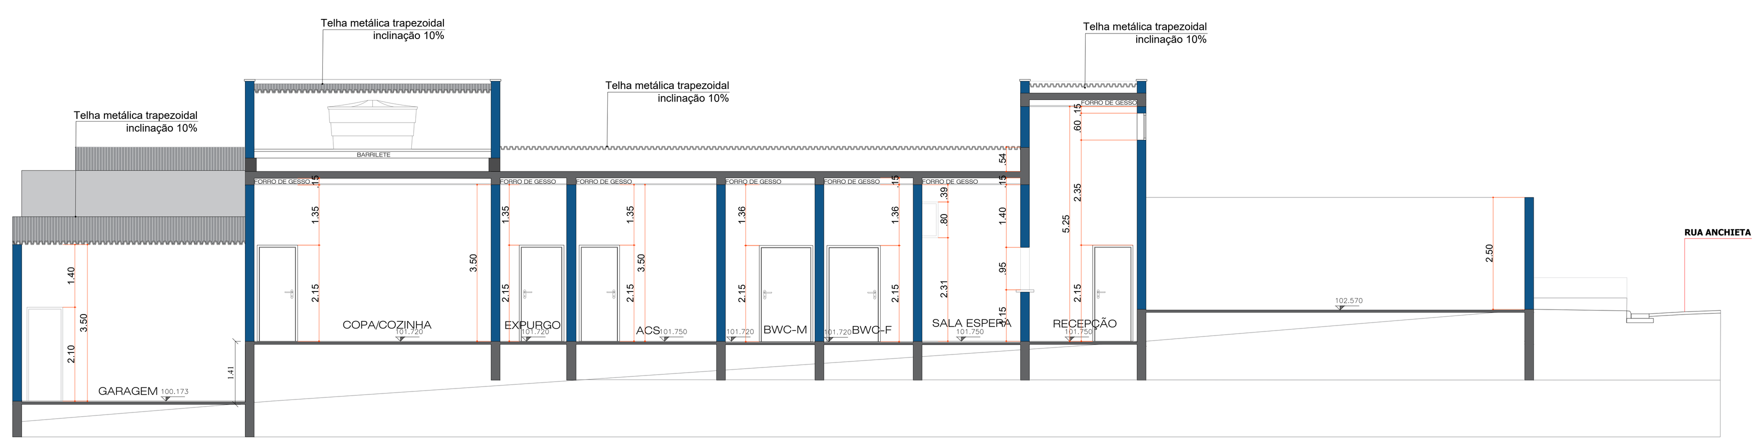

Corte A
esc.1:100

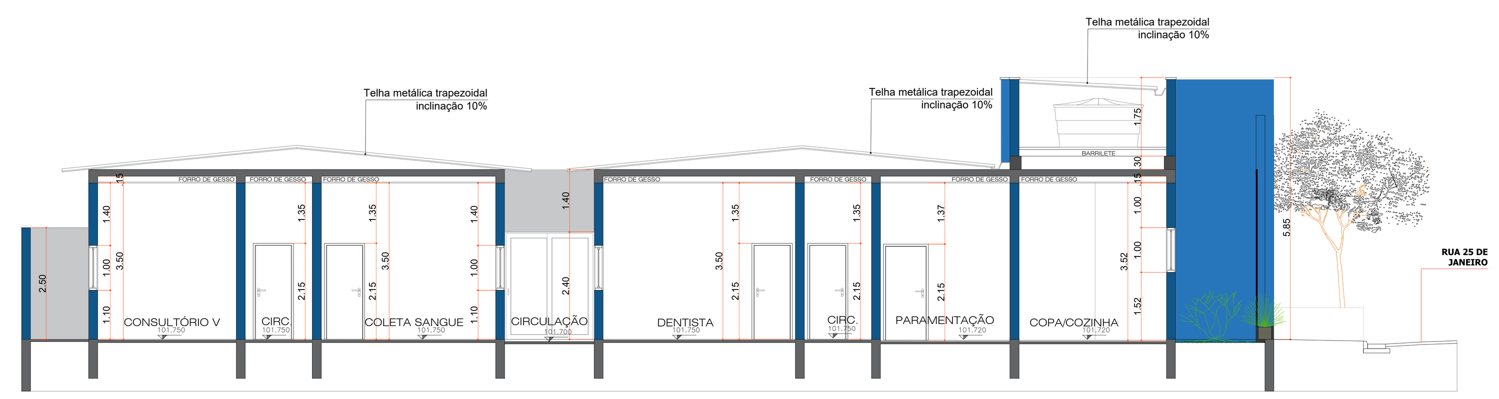

Corte B
esc.1:100

TÍTULO DA PRANCHA
PLANTAS, CORTES, ELEVAÇÕES E COBERTURA
escala 1:100
escala 1:50

Folha
1/1

CONSTRUÇÃO DE UMA UNIDADE BÁSICA DE SAÚDE

TÍTULO DA OBRA :

PREFEITURA MUNICIPAL DE PIRATININGA
CNPJ Nº 46.137.451-0001-76
PROPRIETÁRIO:

CARLOS ALESSANDRO FRANCO BORRO DE MATOS
REPRESENTANTE LEGAL:

Rua 25 de Janeiro, nº 35 - Centro
Piratininga/SP - Matr. nº 6.042 - CEP 17.492-520

Cad. PMP
1.184

Localização   s/ esc

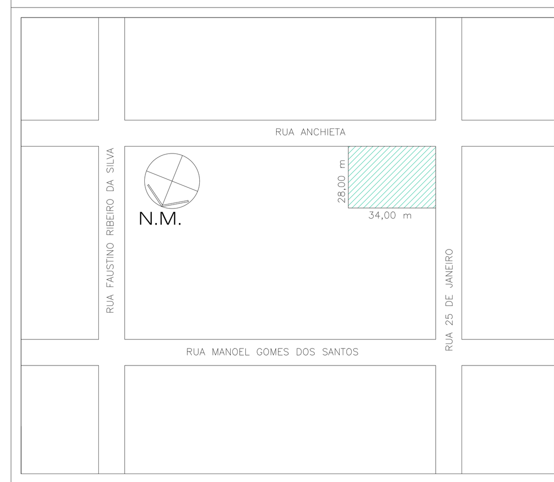

Áreas	m2
Área do Terreno	952.00
Área à Construir - PSF	467.53
Área Livre	484.47
Área Permeavel	328.00
T.O = 49%	C.A = 0.49

A APROVAÇÃO DO PROJETO NÃO IMPLICA NO RECONHECIMENTO POR PARTE DA PREFEITURA DO DIREITO DE PROPRIEDADE DO TERRENO NEM EXIME O PROJETISTA DE SUA RESPON-SABILIDADE SOBRE O MESMO.

ART DO PROJETO
ART DIREÇÃO TÉCNICA

Proprietário
PREFEITURA MUNICIPAL DE PIRATININGA
CNPJ Nº 46.137.451-0001-76
CARLOS ALESSANDRO FRANCO BORRO DE MATOS
REPRESENTANTE LEGAL:

RESPONSAVEL TÉCNICO
PAULO SERGIO DA SILVA
CREA : 50.635.732-24