




FACHADA
ESCALA 1:50
MEDIDAS EM M

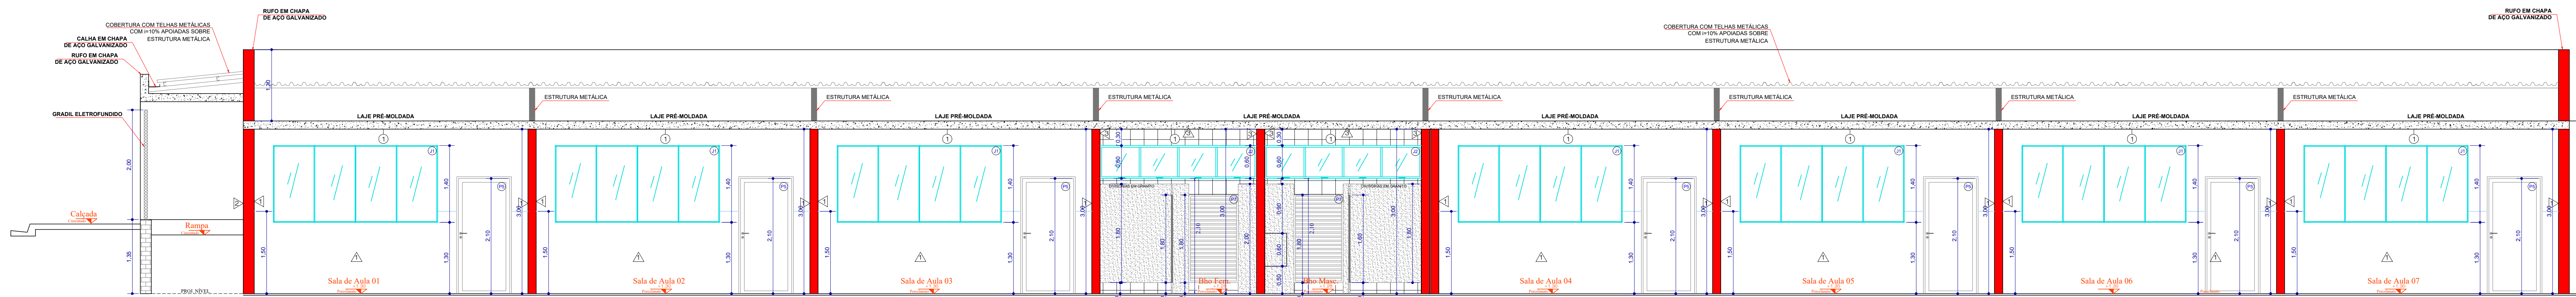

CORTA AA
ESCALA 1:50
MEDIDAS EM M

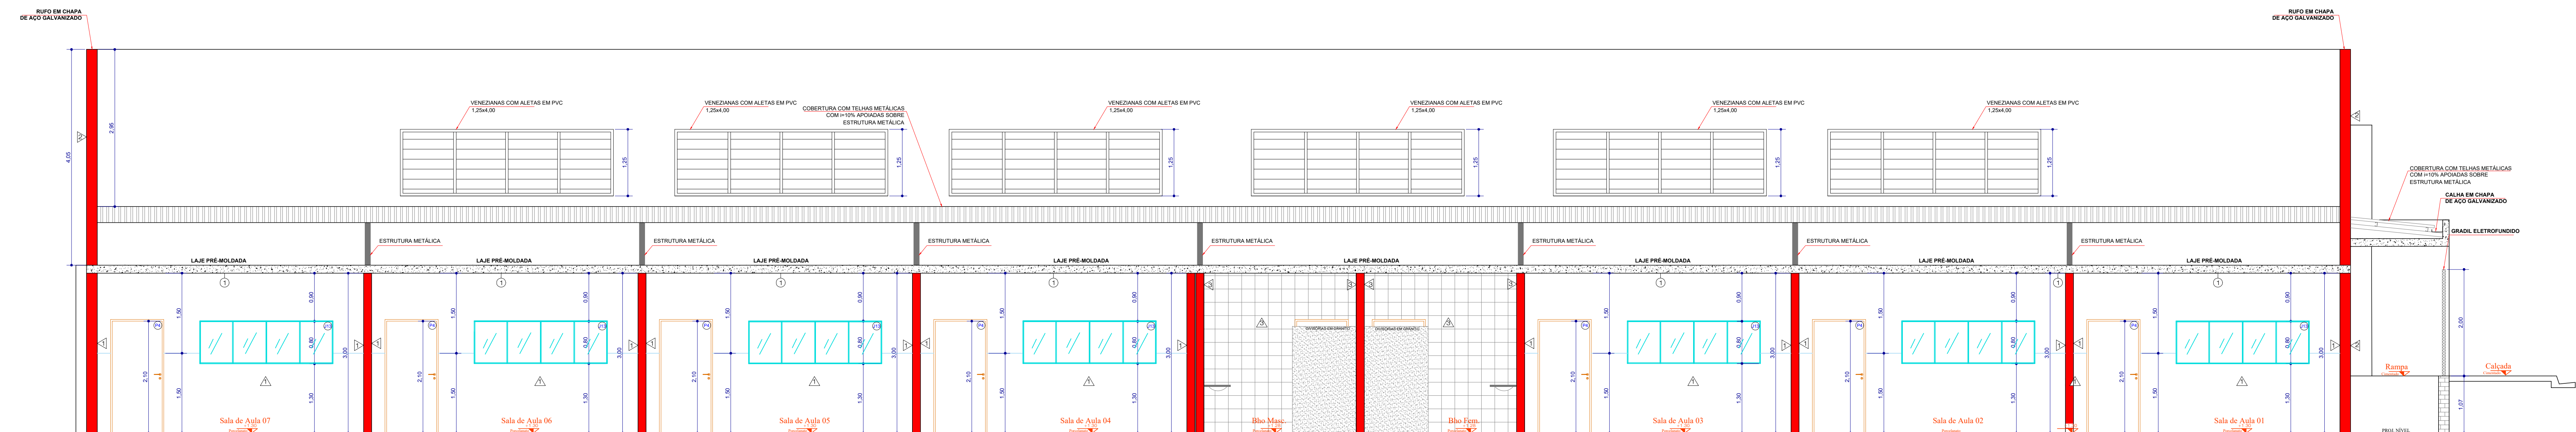

CORTA BB
ESCALA 1:50
MEDIDAS EM METROS

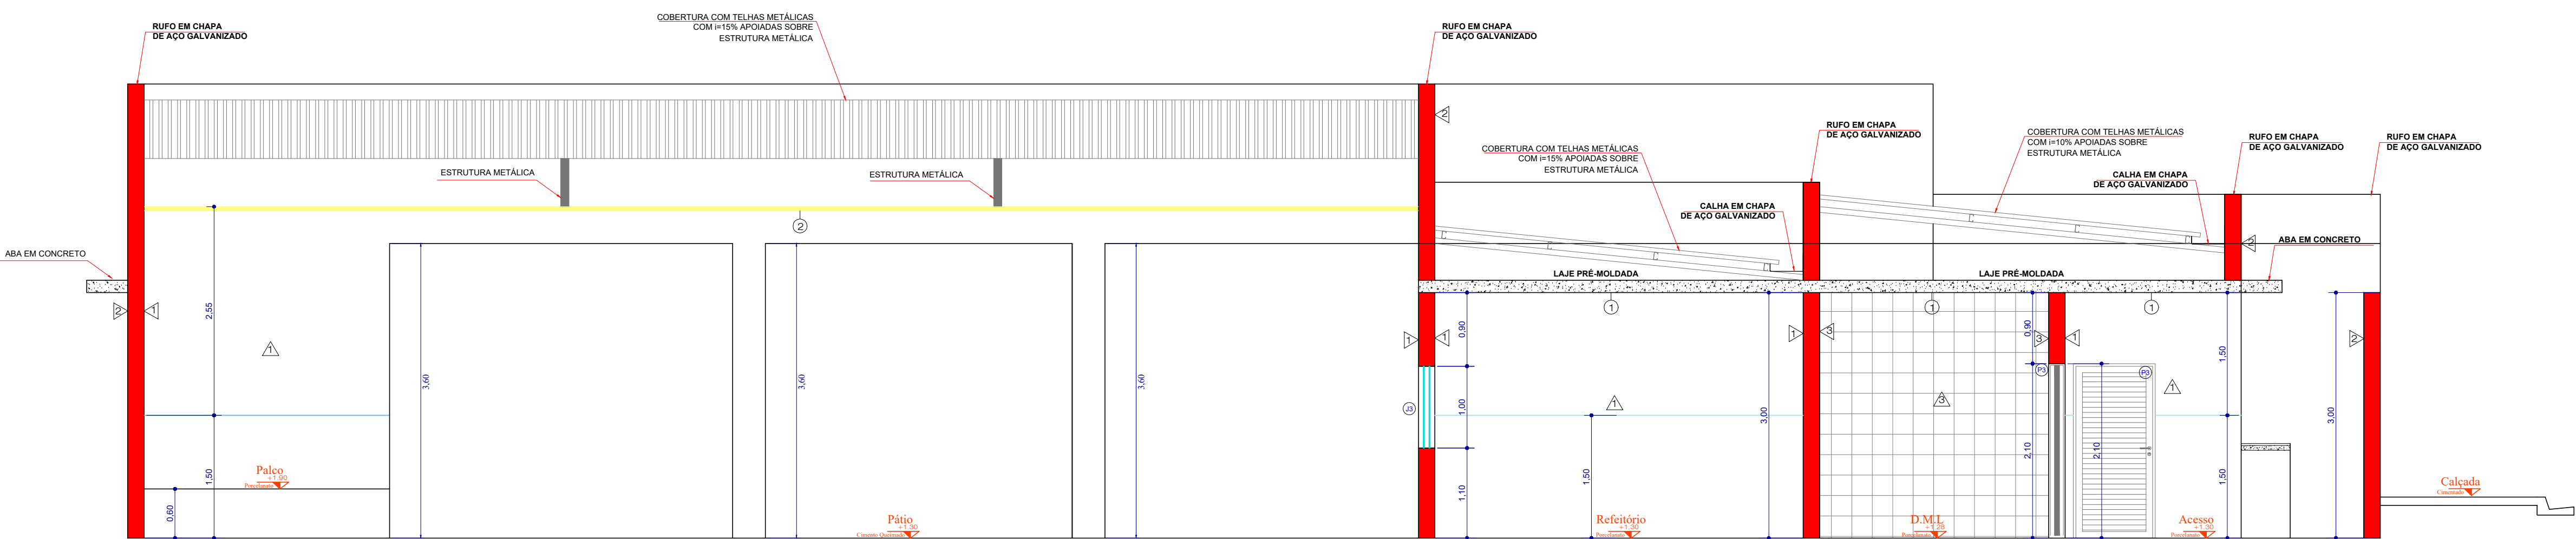

CORTE CC
ESCALA 1:50
MEDIDAS EM METROS

LEGENDA	
	EXISTENTE
	A CONSTRUIR
	A DEMOLIR

TABELA DE ACABAMENTO	
PISO	<input type="checkbox"/> PISO PORCELANATO ACETINADO <input type="checkbox"/> PISO FIVERTINADO DE CONCRETO <input type="checkbox"/> PISO CIMENTADO DESEMPENADO E ALISADO <input type="checkbox"/> PISO CIMENTADO QUEIMADO
PAREDES	<input type="checkbox"/> PINTURA ESMALTE A BASE DE ÁGUA, ACETINADO, ATE H=1,20M E DEMAIN PINTURA LATA DVA, COR A COFAR <input type="checkbox"/> PINTURA COM TEXTURA ACRÍLICA E TINTA ACRÍLICA - COR À DEFINIR <input type="checkbox"/> AZULEJO BRANCO FORDO, 20X20 SOBRE CHAPISCO, EMBOÇO <input type="checkbox"/> REVESTIMENTO PORCELANATO, TIPO PEDRA, SOBRE CHAPISCO, EMBOÇO
TETO	<input type="checkbox"/> PINTURA COM TINTA ACRÍLICA - COR BRANCO SOBRE LAJE <input type="checkbox"/> FORRO EM LAMINADO DE PVC <input type="checkbox"/> FORRO EM GESSO, INCLUSIVE PINTURA

TABELA DE ESQUADRIAS						
		PORTAS				
COD	TIPO	LARGURA	ALTURA	PARAPEITO	MATERIAL	QTD
P1	Porta de abrir 2 folhas	300	210	-	Ferro	1
P2	Porta de abrir	90	210	-	Alumínio	1
P3	Porta de abrir	90	210	-	Alumínio	2
P4	Porta de abrir	90	210	-	Madeira	12
P5	Porta de abrir	90	210	-	Alumínio e Vidro	7
P6	Porta de abrir	60	160	-	Alumínio	6
P7	Porta de abrir	90	160	-	Alumínio	2
P8	Porta de abrir 2 folhas (antipânico)	200	210	-	Ferro	1
P9	Porta de abrir 2 folhas (antipânico)	160	210	-	Ferro	1
P10	Portão de abrir	120	200	-	Gratiz	1
P11	Portão de correr	300	200	-	Gratiz	1
P12	Porta de abrir 2 folhas (existente - manter)	250	275	-	Madeira	1
P13	Porta de abrir 2 folhas (existente - manter)	195	275	-	Madeira	1
P14	Porta de abrir 2 folhas (existente - manter)	200	230	-	Madeira	1
P15	Porta de abrir (existente - manter)	90	210	-	Madeira	9
P16	Porta de abrir (existente - manter)	80	210	-	Madeira	7
P17	Porta de abrir (trocar)	100	210	-	Gratiz	2
P18	Porta de abrir (retirar)	80	210	-	Gratiz	1
P19	Porta de abrir 2 folhas (trocar)	250	240	-	Gratiz	1
P20	Porta de abrir	60	200	-	Madeira	2
		JANELAS				
COD	TIPO	LARGURA	ALTURA	PARAPEITO	MATERIAL	QTD
V1	Vidro fixo	250	210	150	Vidro Temperado	1
V2	Vidro fixo	250	150	430	Vidro Temperado	1
J1	Janela de correr 4 folhas	300	140	130	Alumínio e vidro	1
J2	Janela basculante	280	60	210	Alumínio e vidro	2
J3	Janela de correr 4 folhas	250	100	110	Alumínio e vidro	3
J4	Janela de correr 4 folhas	300	230	130	Alumínio e vidro	4
J5	Janela basculante	300	60	200	Alumínio e vidro	2
J6	Janela basculante	200	60	200	Alumínio e vidro	1
J7	Janela de correr 4 folhas	272	100	110	Alumínio e vidro	2
J8	Janela basculante (existente - trocar vidro)	150	170	110	Ferro e vidro	4
J9	Janela basculante (existente - trocar vidro)	135	175	95	Ferro e vidro	18
J10	Janela basculante (existente - trocar vidro)	150	100	110	Ferro e vidro	1
J11	Janela basculante (existente - trocar vidro)	200	170	110	Ferro e vidro	1
J12	Janela basculante (existente - trocar vidro)	70	130	150	Ferro e vidro	4
J13	Janela de correr 4 folhas	250	80	130	Alumínio e vidro	7

PROJETO ARQUITETÔNICO
CORTES E ELEVACOES

FOLHA
03/05

ASSUNTO:PROJETO PARA REFORMA E AMPLIACAO DE ESCOLA
PROPRIETARIO: Prefeitura Municipal de Piratininga
LOCAL: EMEF Profª Neuza Franzolin Soares
ENDEREÇO: Rua Margarida Pires, nº 30 - Centro - Piratininga/SP

LOCALIZACAO

DECLARO QUE A APROVACAO DO PROJETO NAO IMPLICA RECONHECIMENTO POR PARTE DA PREFEITURA DO DIREITO DE PROPRIEDADE E SITUACAO DO TERRENO

PREFEITURA MUNICIPAL DE PIRATININGA
CNPJ Nº 46.137.451/0001-76

RESPONSÁVEL TÉCNICO
OTAVIO CARVAL DA SILVA
CREA SP: 506960687

QUADRO DE AREAS (m2)

DO TERRENO.....2.124,1 m²

DA CONSTRUCAO.....309,62 m²

EXISTENTE.....319,24 m²

AMPLIACAO.....442,62 m²

QUADRA COBERTA.....1.367,48 m²

TOTAL.....1.367,48 m²

PREFEITURA MUNICIPAL DE PIRATININGA
PRAÇA Dr. MARIO RIBEIRO DA SILVA Nº 14
FONES/FAX (14) 32659530
CEP 17490-000-CNPJ 46.137.451/0001-76

ART:.....DES: Engº Otavio Carval de Silva.....DATA: MAIO/2022