




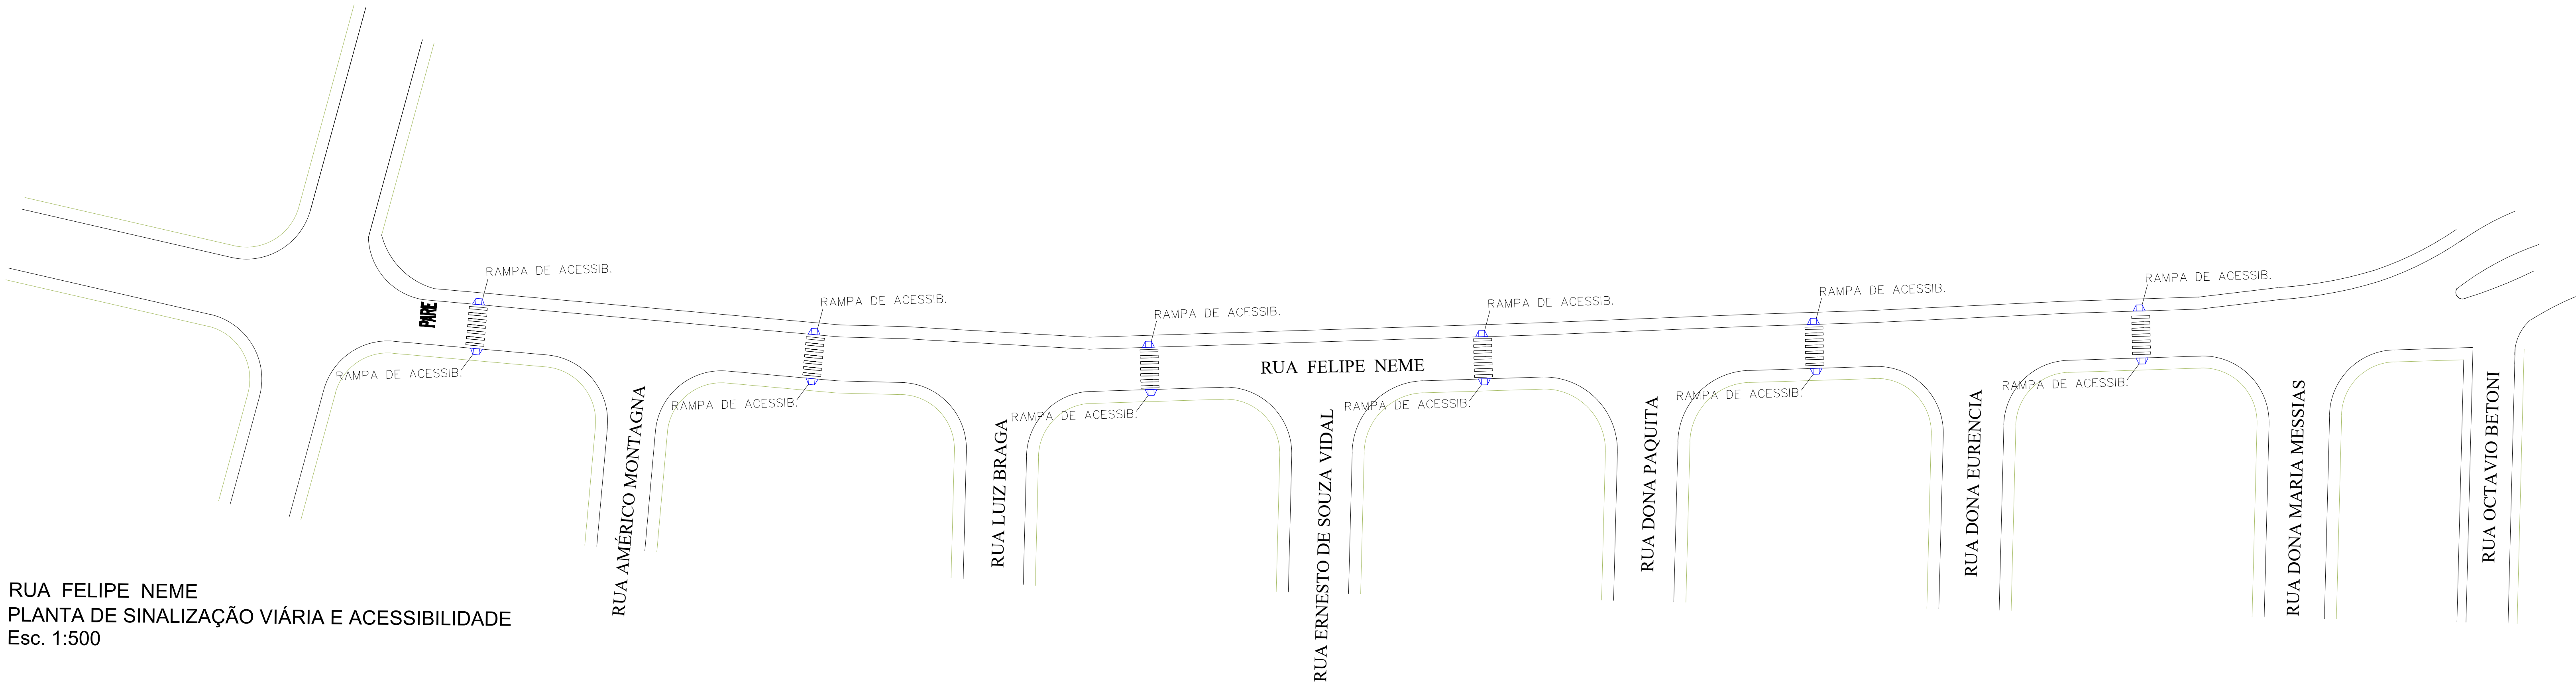

RUA FELIPE NEME
PLANTA DE SINALIZAÇÃO VIÁRIA E ACESSIBILIDADE
Esc. 1:500

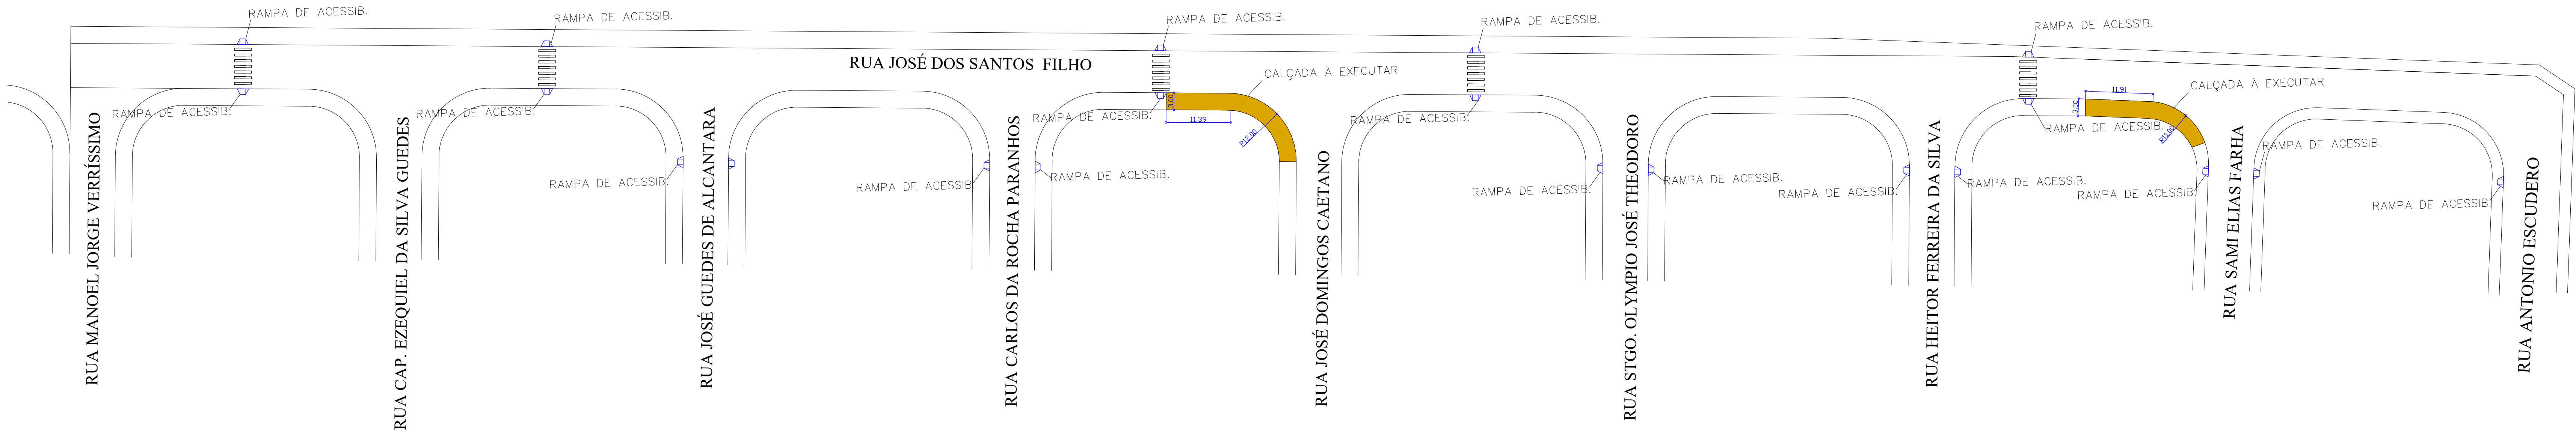


RUA JOSÉ DOS SANTOS FILHO
PLANTA DE SINALIZAÇÃO VIÁRIA E ACESSIBILIDADE
Esc. 1:500

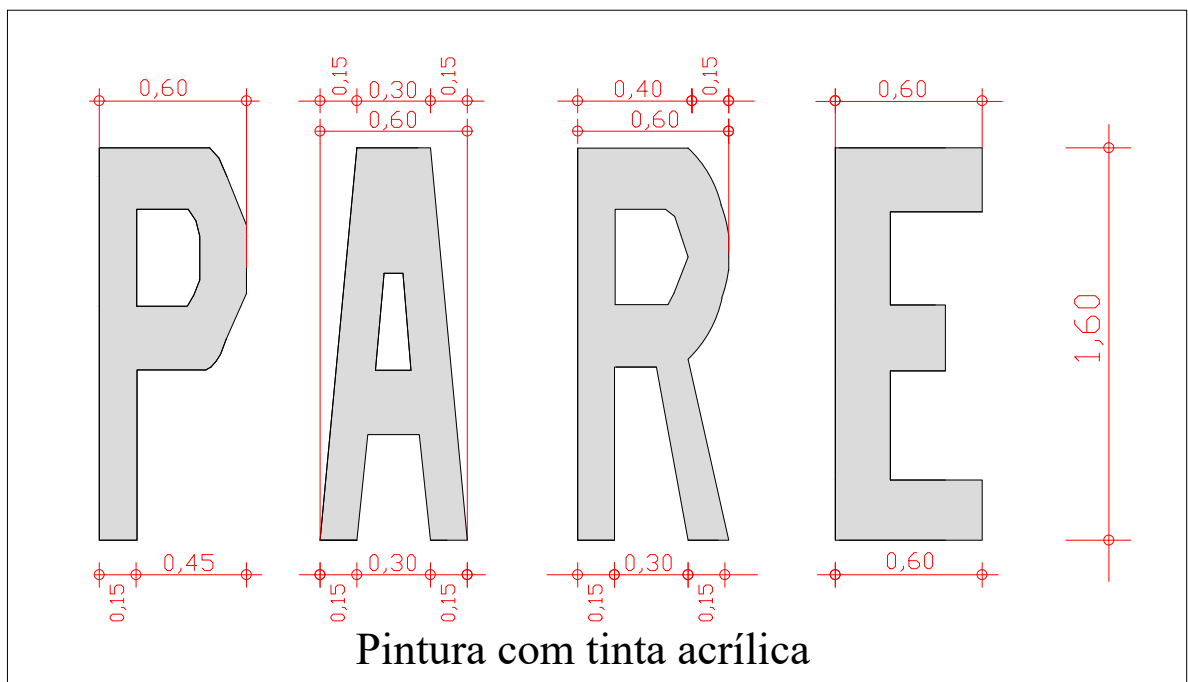


Pintura com tinta acrílica

Faixa de Pedestre
Sem Escala

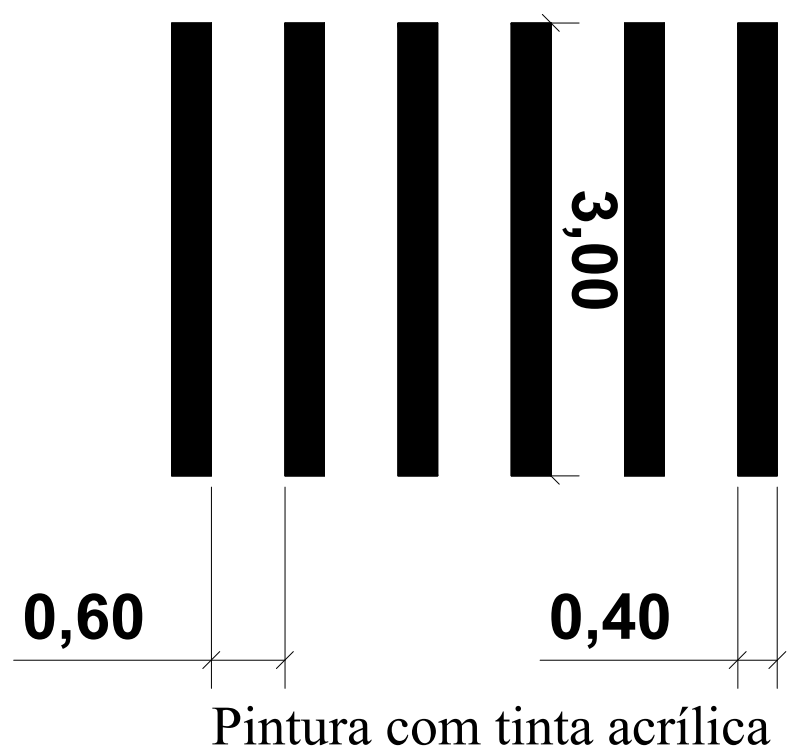

Pintura com tinta acrílica


CALÇAMENTO PÚBLICO
Sem Escala

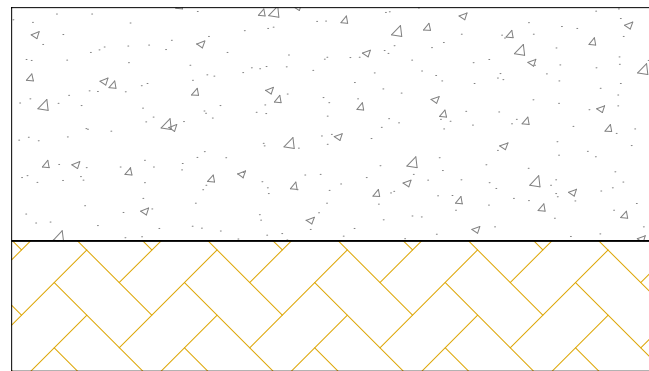

CALÇADA EM CONCRETO E=5CM

SOLO COMPACTADO

DET. RAMPA ACESSIBILIDADE

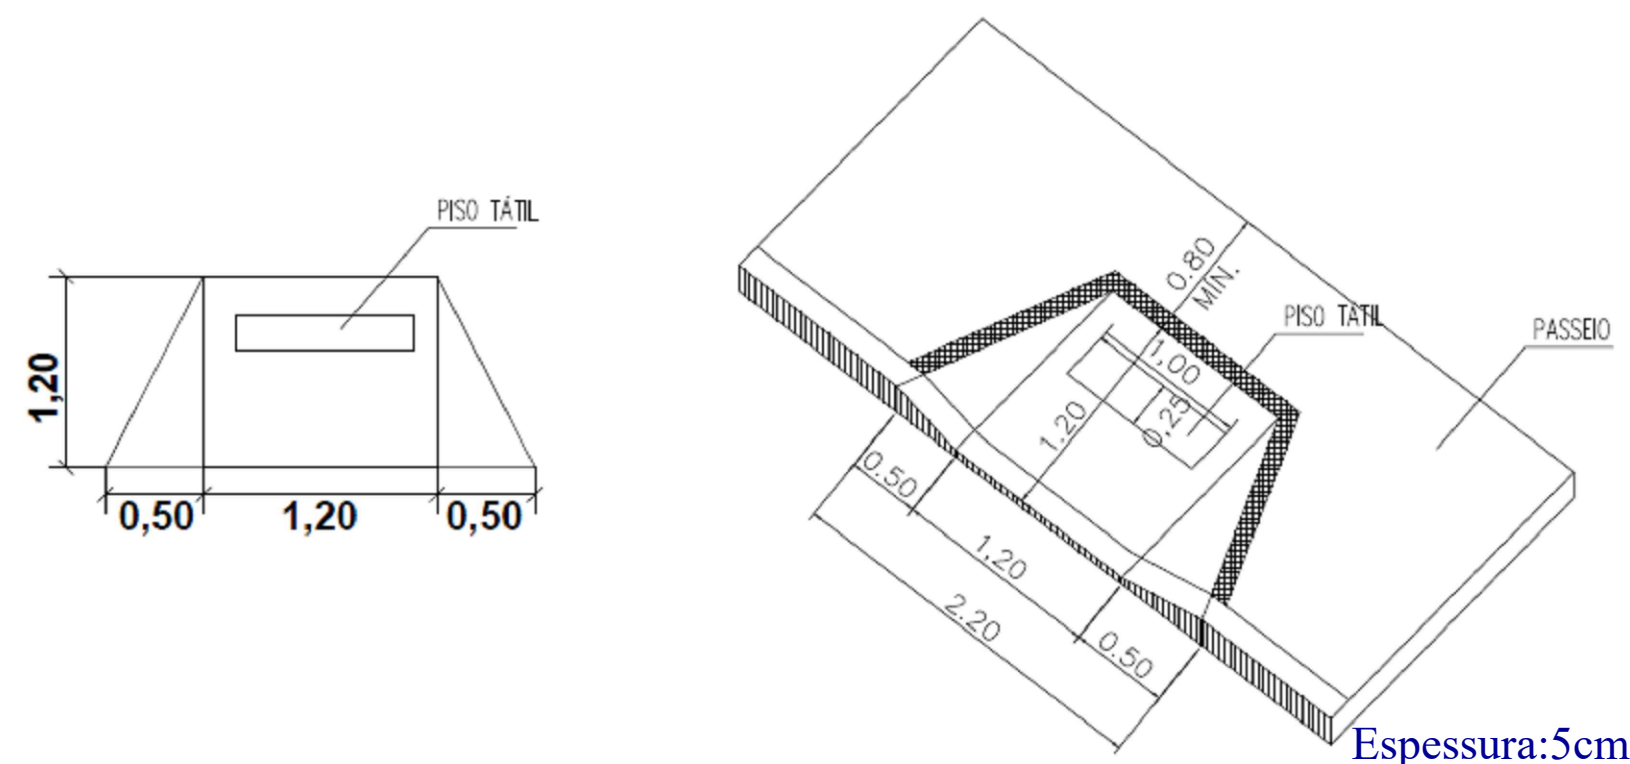

SEM ESCALA

LEGENDA

CALÇAMENTO PÚBLICO A EXECUTAR

PROJETO COMPLETO		FOLHA: 02/02
CALÇAMENTO PÚBLICO, ACESSIBILIDADE E SINALIZAÇÃO VIÁRIA		
ASSUNTO: RECAPEAMENTO ASFÁLTICO NOS BAIRROS CDHU LUIZ FAUSTINO DE SOUZA E CDHU OLYMPIO FERNANDES		
PROPRIETÁRIO: Prefeitura Municipal de Piratininga		
ENDEREÇO: RUA FELIPE NEME E RUA JOSÉ DOS SANTOS FILHO		
LOCALIZAÇÃO		DECLARO QUE A APROVAÇÃO DO PROJETO NÃO IMPLICA RECONHECIMENTO POR PARTE DA PREFEITURA DO DIREITO DE PROPRIEDADE E SITUAÇÃO DO TERRENO
VER PLANTA DE LOCALIZAÇÃO		
QUADRO DE ÁREAS (M²):		PREFEITURA MUNICIPAL DE PIRATININGA CNPJ Nº 46.137.451/0001-76
PAVIMENTAÇÃO ASFÁLTICA: 5.903,72 m²		OTAVIO CABRAL DA SILVA: 4089459 9828
CALÇAMENTO PÚBLICO: 147,29 m²		Assinado de forma digital por OTAVIO CABRAL DA SILVA: 40894599828
SINALIZAÇÃO VIÁRIA: 96,24 m²		Dados: 2023.10.06 15:27:56 -03'00'
RAMPAS DE ACESSIBILIDADE: 33 unid.		RESPONSÁVEL TÉCNICO: OTAVIO CABRAL DA SILVA CREA-SP: 506996987
PREFEITURA MUNICIPAL DE PIRATININGA PRAÇA DR. MÁRIO RIBEIRO DA SILVA Nº 14 FONES / FAX (14) 32659530 CEP 17490-000 - CNPJ 46.137.451/0001-76		
ART:	DES:	DATA:
	Engº Otavio Cabral da Silva	SETEMBRO/2023



VERIFICAÇÃO DAS ASSINATURAS



Código para verificação: 16ED-9A3C-80E4-118B

Este documento foi assinado digitalmente pelos seguintes signatários nas datas indicadas:



JORGE LUIS DIAS (CPF 092.XXX.XXX-08) em 09/10/2023 17:50:28 (GMT-03:00)

Papel: Parte

Emitido por: AC CERTIFICA MINAS v5 << AC SOLUTI v5 << Autoridade Certificadora Raiz Brasileira v5 (Assinatura ICP-Brasil)

Para verificar a validade das assinaturas, acesse a Central de Verificação por meio do link:

<https://piratininga.1doc.com.br/verificacao/16ED-9A3C-80E4-118B>