



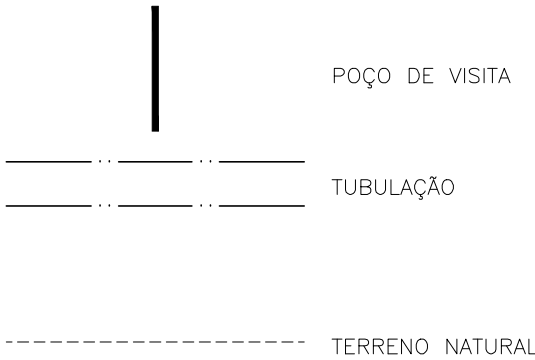

REDE PROJETADA

ESCALA HORIZONTAL 1:1.000
ESCALA VERTICAL 1:100

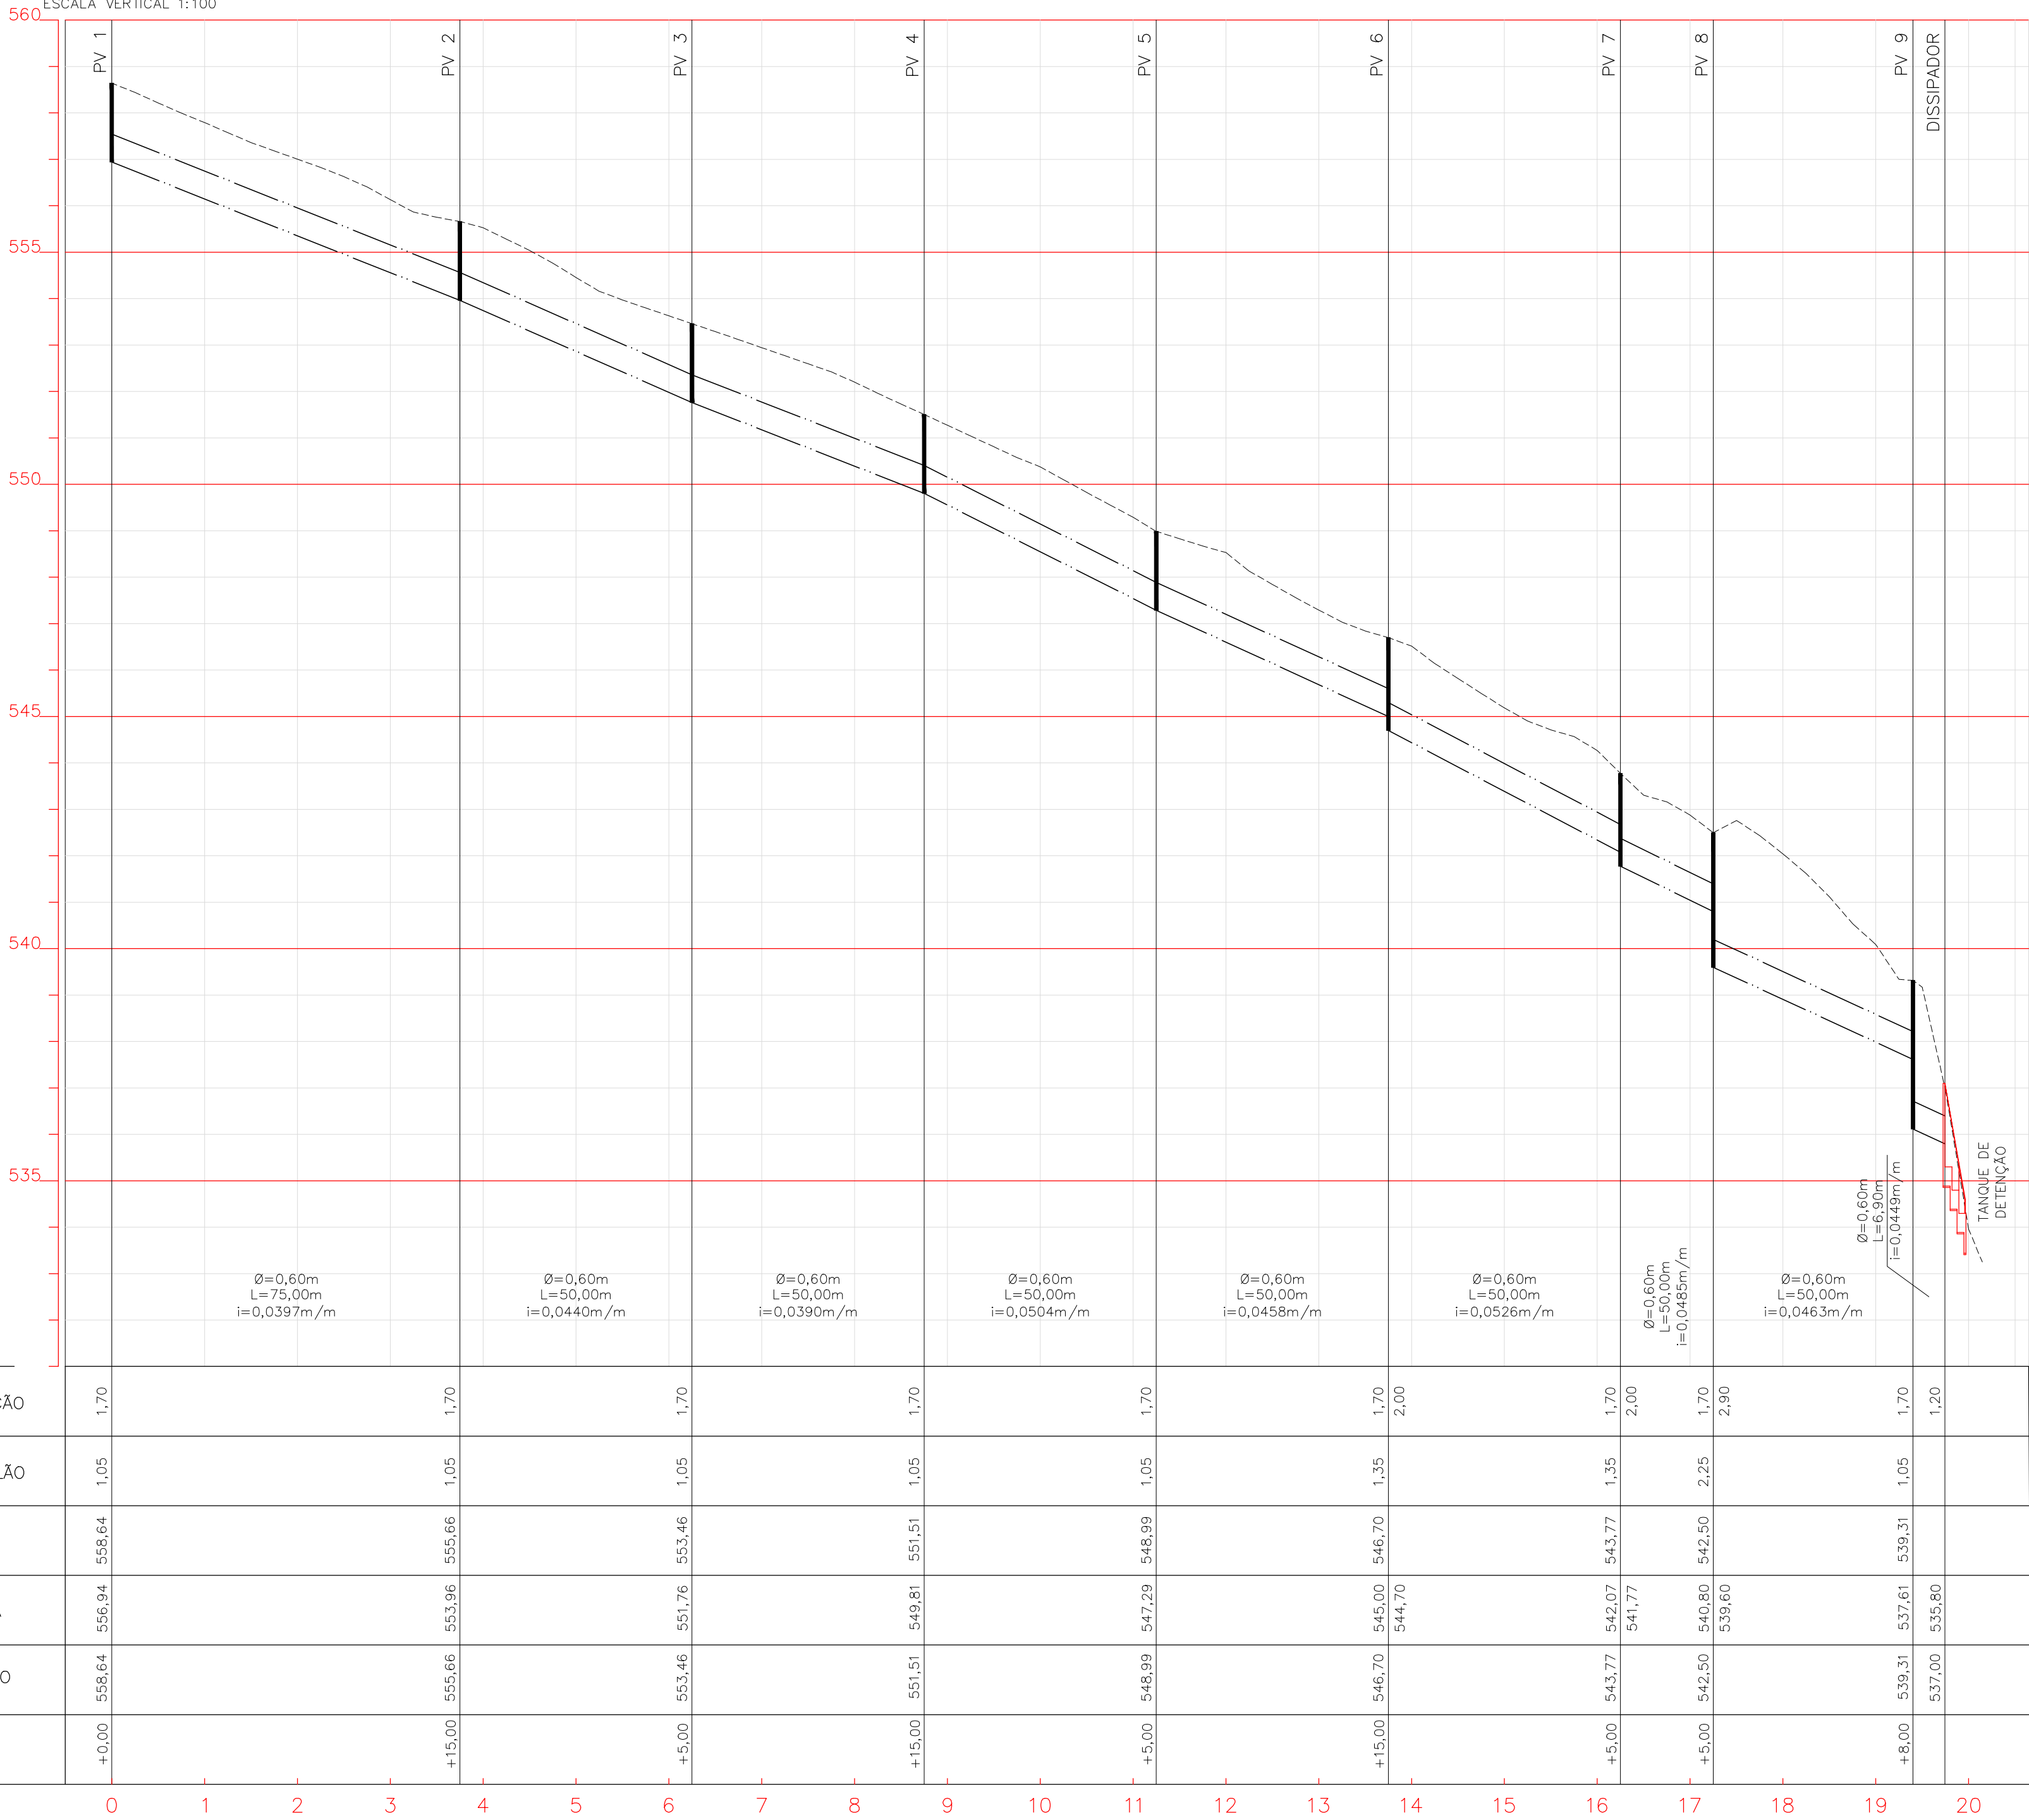

DRENAGEM

DRENAGEM DA RUA DAS MANGUEIRAS

FOLHA :
02/04

ASSUNTO: DRENAGEM DO SISTEMA VIÁRIO - PERFIL LONGITUDINAL

PROPRIETÁRIO: PREFEITURA MUNICIPAL DE PIRATININGA

LOCAL: RUA DAS MANGUEIRAS, REAL VILLAGE-PIRATININGA/SP

LOCALIZAÇÃO

VIDE PROJETO DE LOCALIZAÇÃO

DECLARO QUE A APROVAÇÃO DO PROJETO NÃO IMPLICA RECONHECIMENTO POR PARTE DA PREFEITURA DO DIREITO DE PROPRIEDADE E SITUAÇÃO DO TERRENO

PREFEITURA MUNICIPAL DE PIRATININGA
CNPJ:46.137.451/0001-76

ÁREAS

RESPONSÁVEL TÉCNICO
OTAVIO CABRAL DA SILVA
CREA/SP: 5069966987



PREFEITURA MUNICIPAL DE PIRATININGA
PRAÇA Dr. MÁRIO RIBEIRO DA SILVA Nº 14
FONES /FAX (14) 32659530
CEP 17490-000-CNPJ 46.137.451/0001-76

ART:

DES:

DATA:

MARÇO/2024